



KONCEPCJA PRZESTRZENI SPOŁECZNO - PUBLICZNEJ I O CHARAKTERZE FOYER W BUDYNKU
DYDAKTYCZNYM UNIWERSYTETU PEDAGOGICZNEGO IM. KOMISJI EDUKACJI NARODOWEJ W KRAKOWIE

LEGENDA

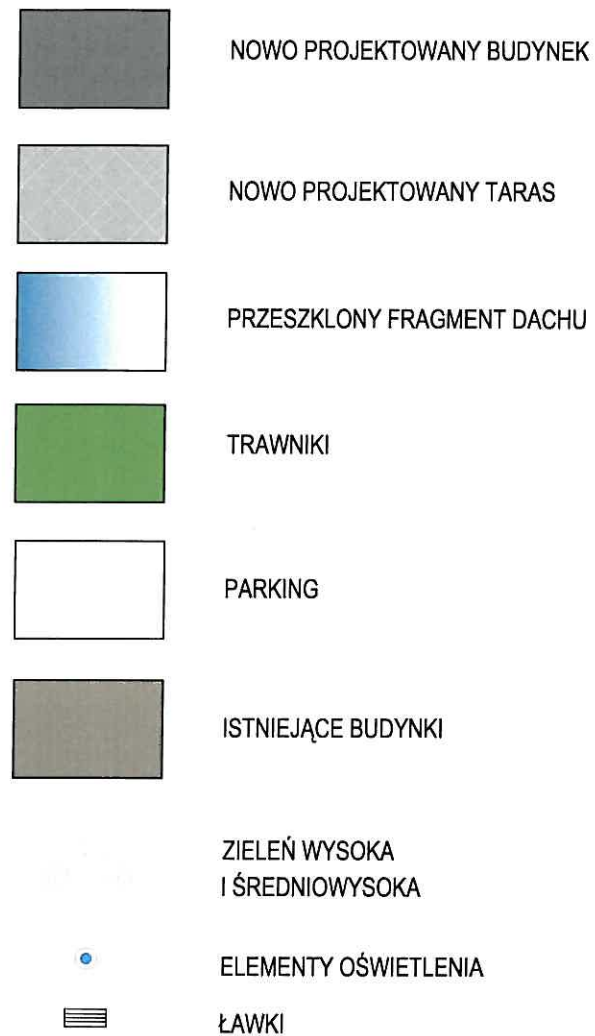

UWAGA:


Elementy uzbrojenia terenu zgodnie ze stanem istniejącym z kwietnia 2014 roku

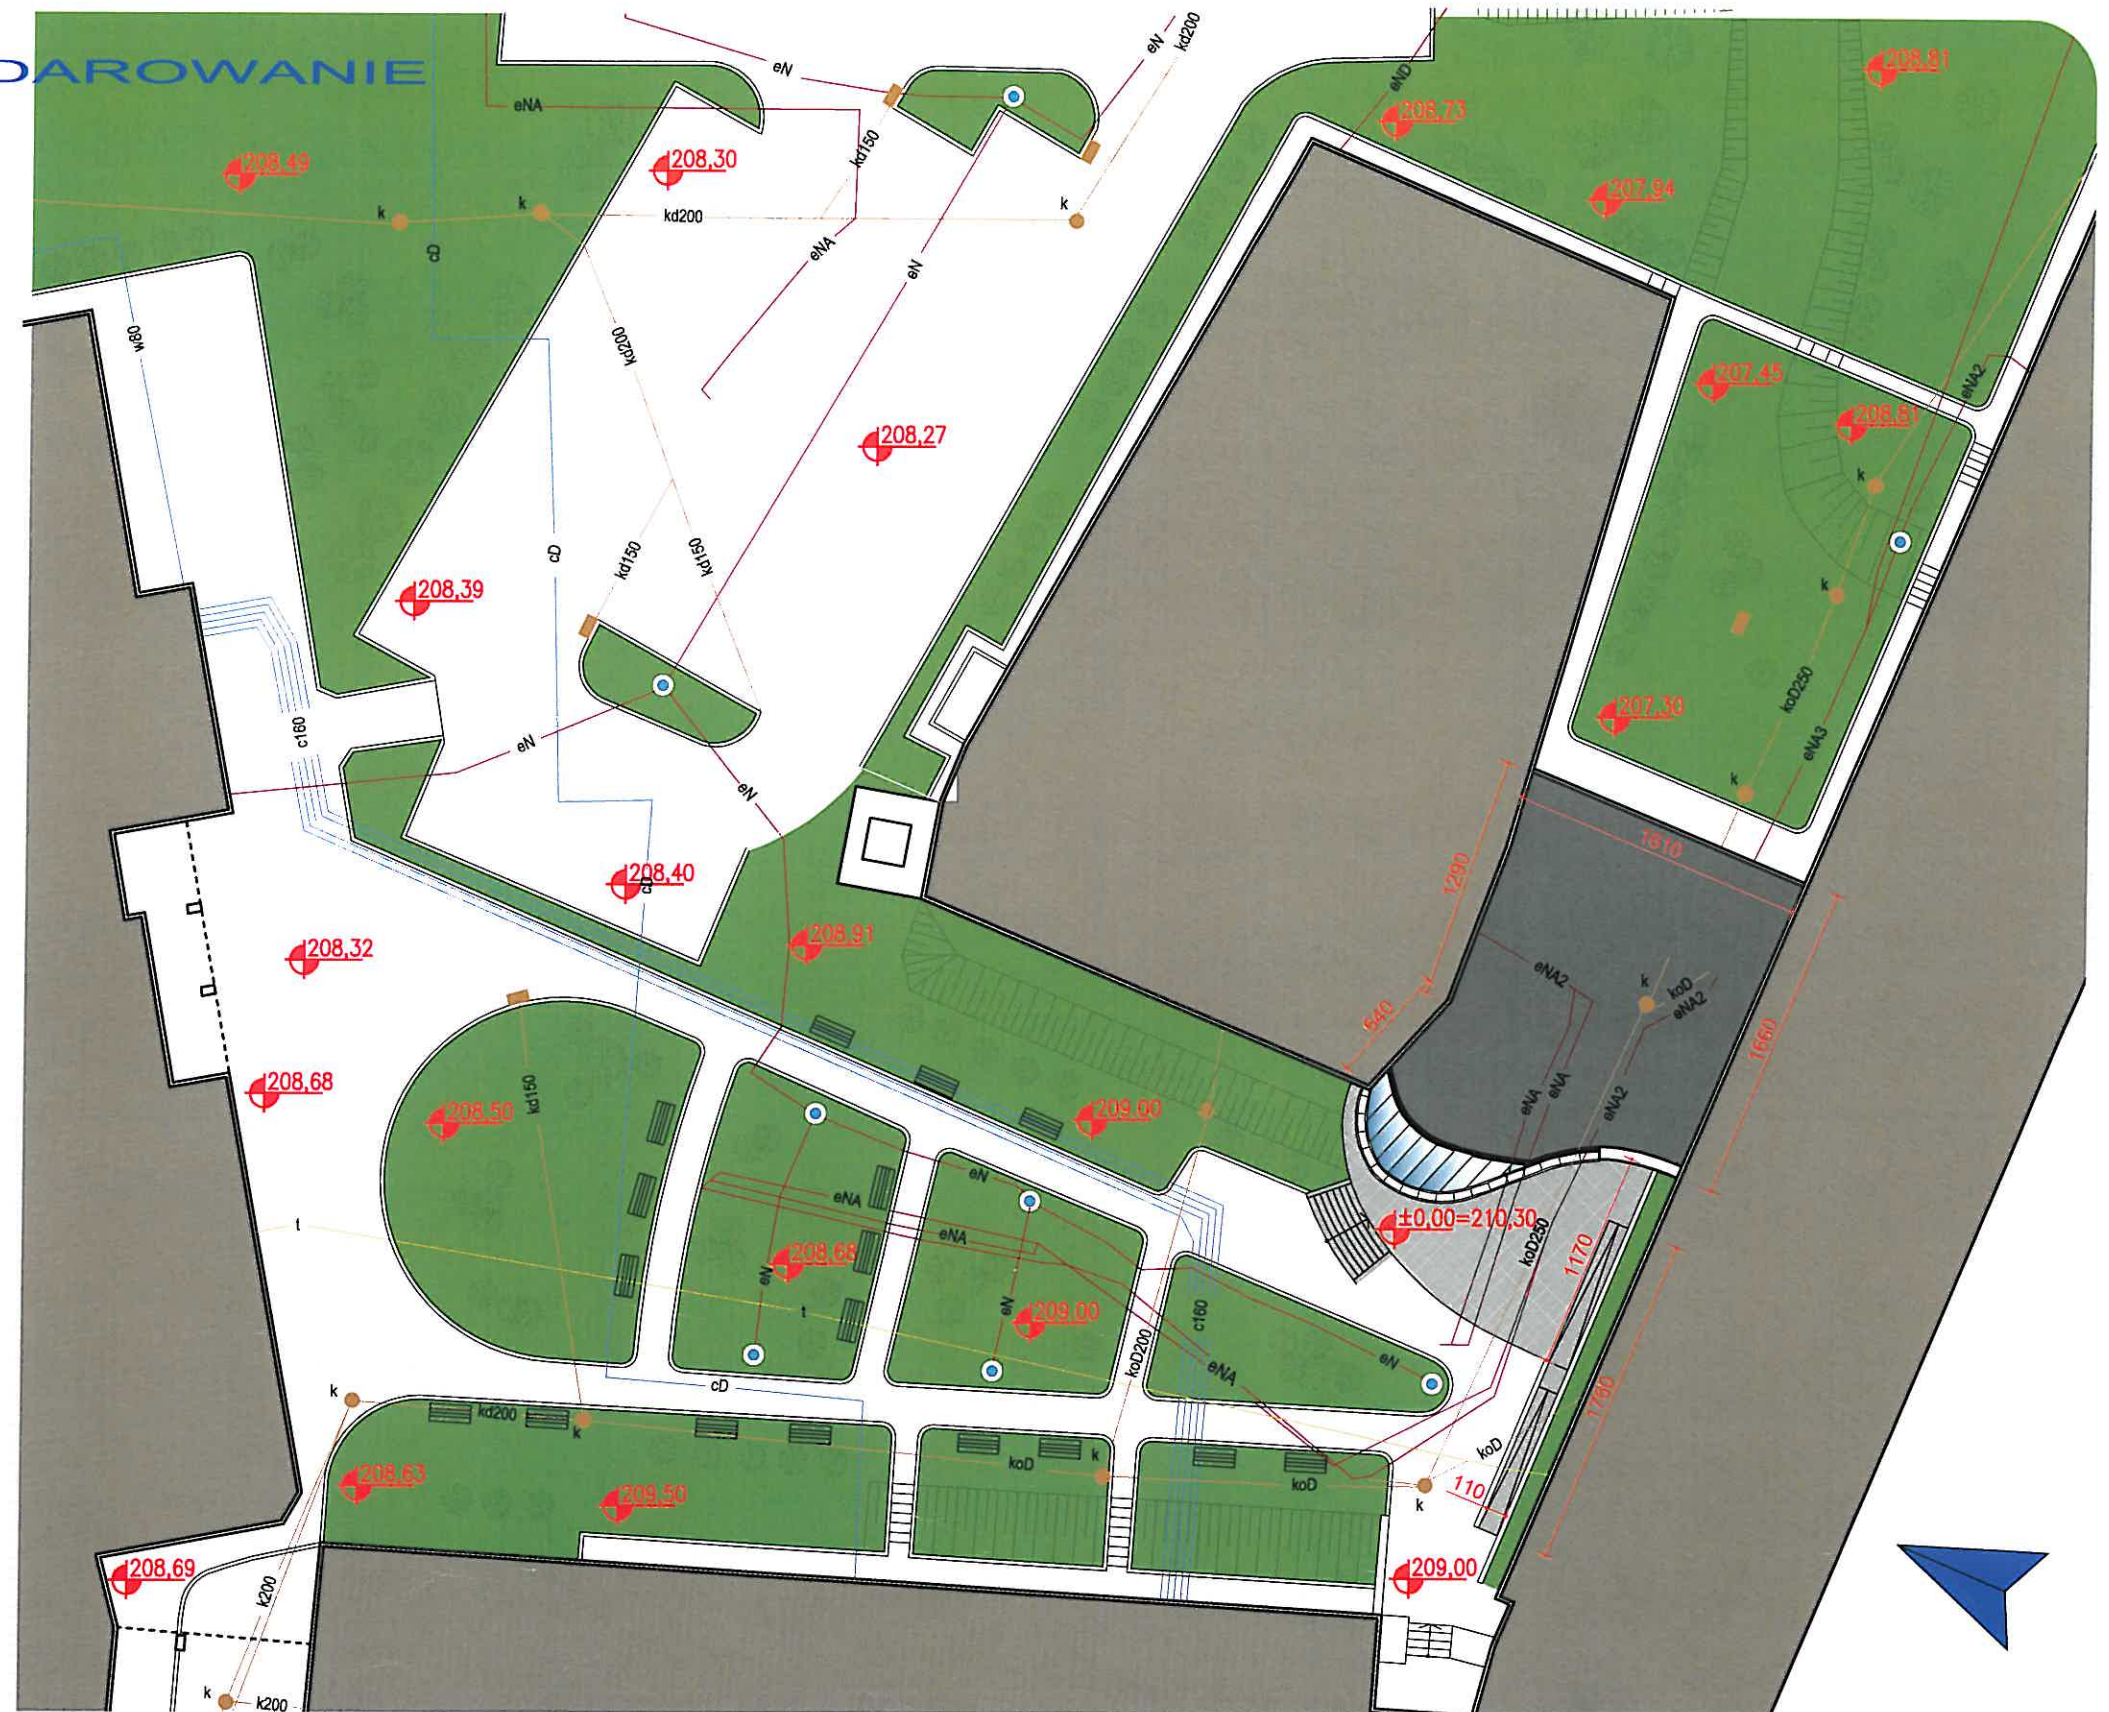

branža architektura

projektowała arch. Barbara Adamczyk
nr upr. UAN-upr.-394/88

KONCEPCJA PRZESTRZENI SPOŁECZNO - PUBLICZNEJ O CHARAKTERZE FOYER W BUDYNKU
DYDAKTYCZNYM UNIWERSYTETU PEDAGOGICZNEGO IM. KOMISJI EDUKACJI NARODOWEJ W KRAKOWIE

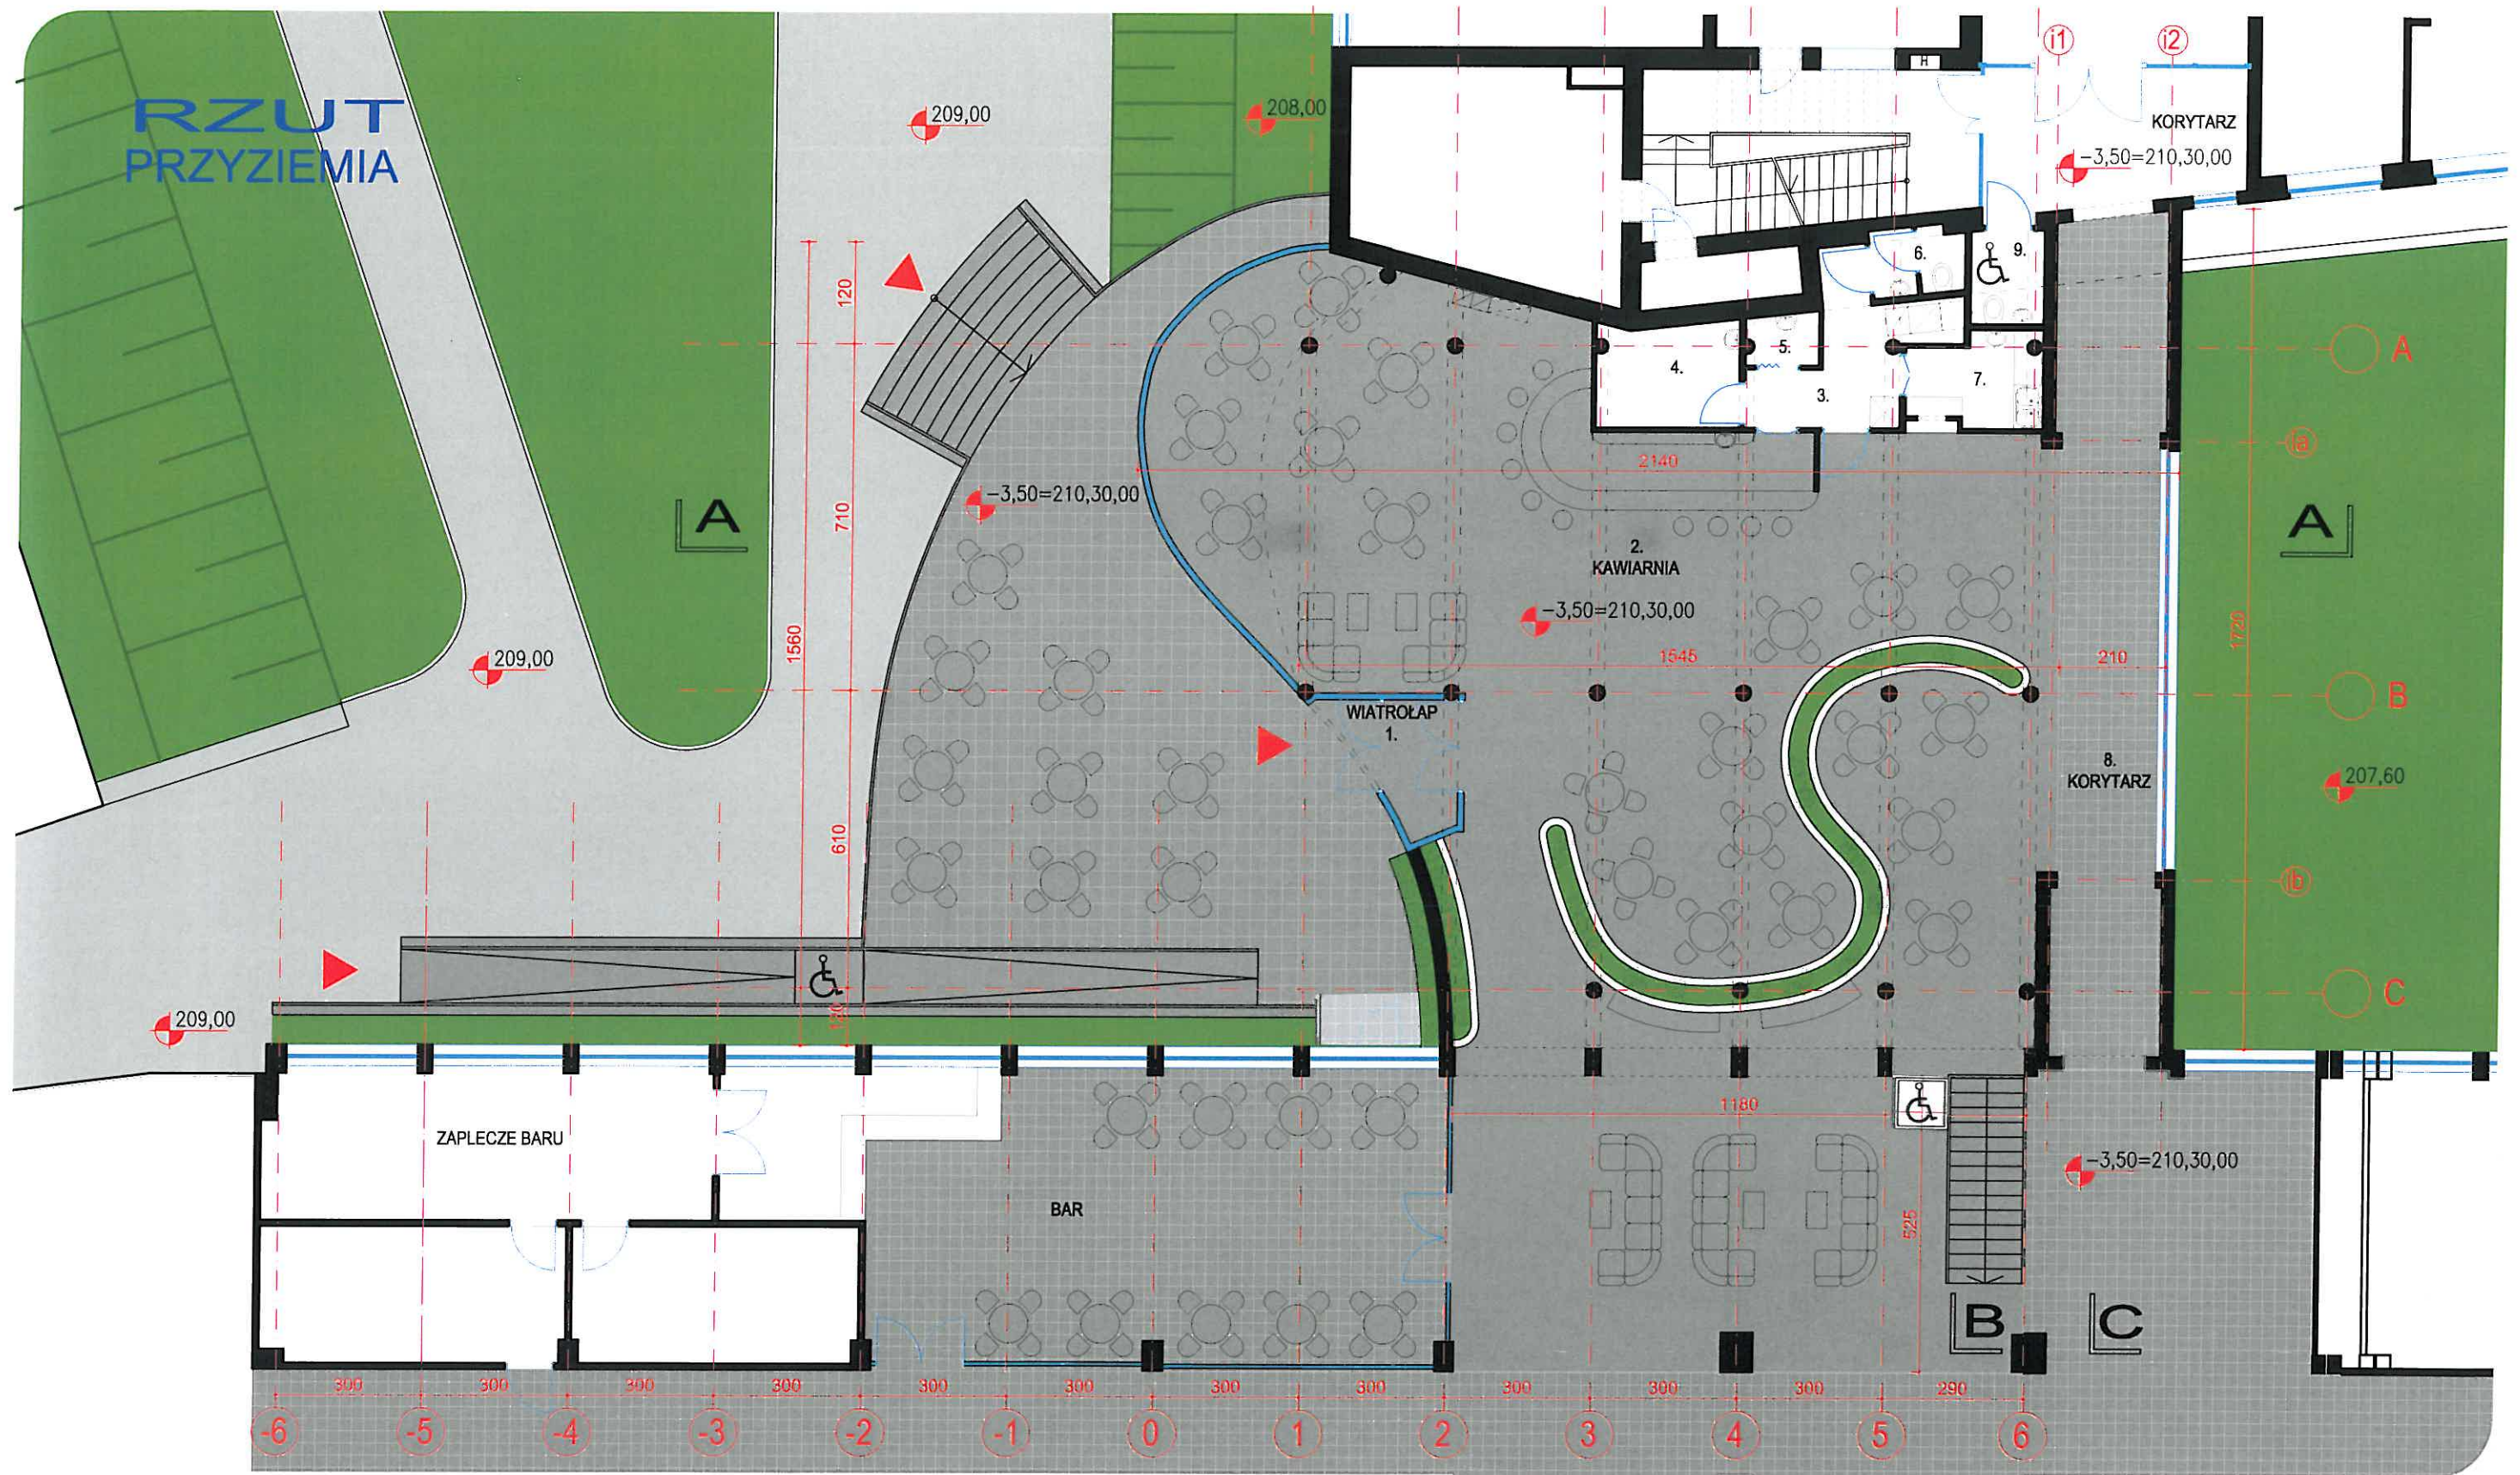

branza architektura

projektowała arch. Barbara Adamczyk
nr upr. UAN-upr.-394/88

branża konstrukcje

projektował mgr inż. Paweł Zastyrec
nr upr. MAP/022/PWOK/04

2.



KONCEPCJA PRZESTRZENI SPOŁECZNO - PUBLICZNEJ O CHARAKTERZE FOYER W BUDYNKU DYDAKTYCZNYM UNIWERSYTETU PEDAGOGICZNEGO IM. KOMISJI EDUKACJI NARODOWEJ W KRAKOWIE

RZUT PARTERU


ZESTAWIENIE POWIERZCHNI przysiemie

1. wiatrołap	4,19 m2
2. kawiarnia	207,61 m2
3. komunikacja zaplecza+szatnia personelu	6,80 m2
4. magazyn	6,17 m2
5. pomieszczenie utrzymania czystości	1,55 m2
6. wc personelu	2,56 m2
7. zmywalnia	4,93 m2
8. korytarz	39,80 m2
9. wc dla niepełnosprawnych	2,88 m2
	120,00 m2
	396,49 m2

parter

1. galeria+przestrzeń wypoczynkowa	220,65 m2
2. korytarz	39,80 m2
3. rampa dla niepełnosprawnych	20,07 m2

180,52 m2

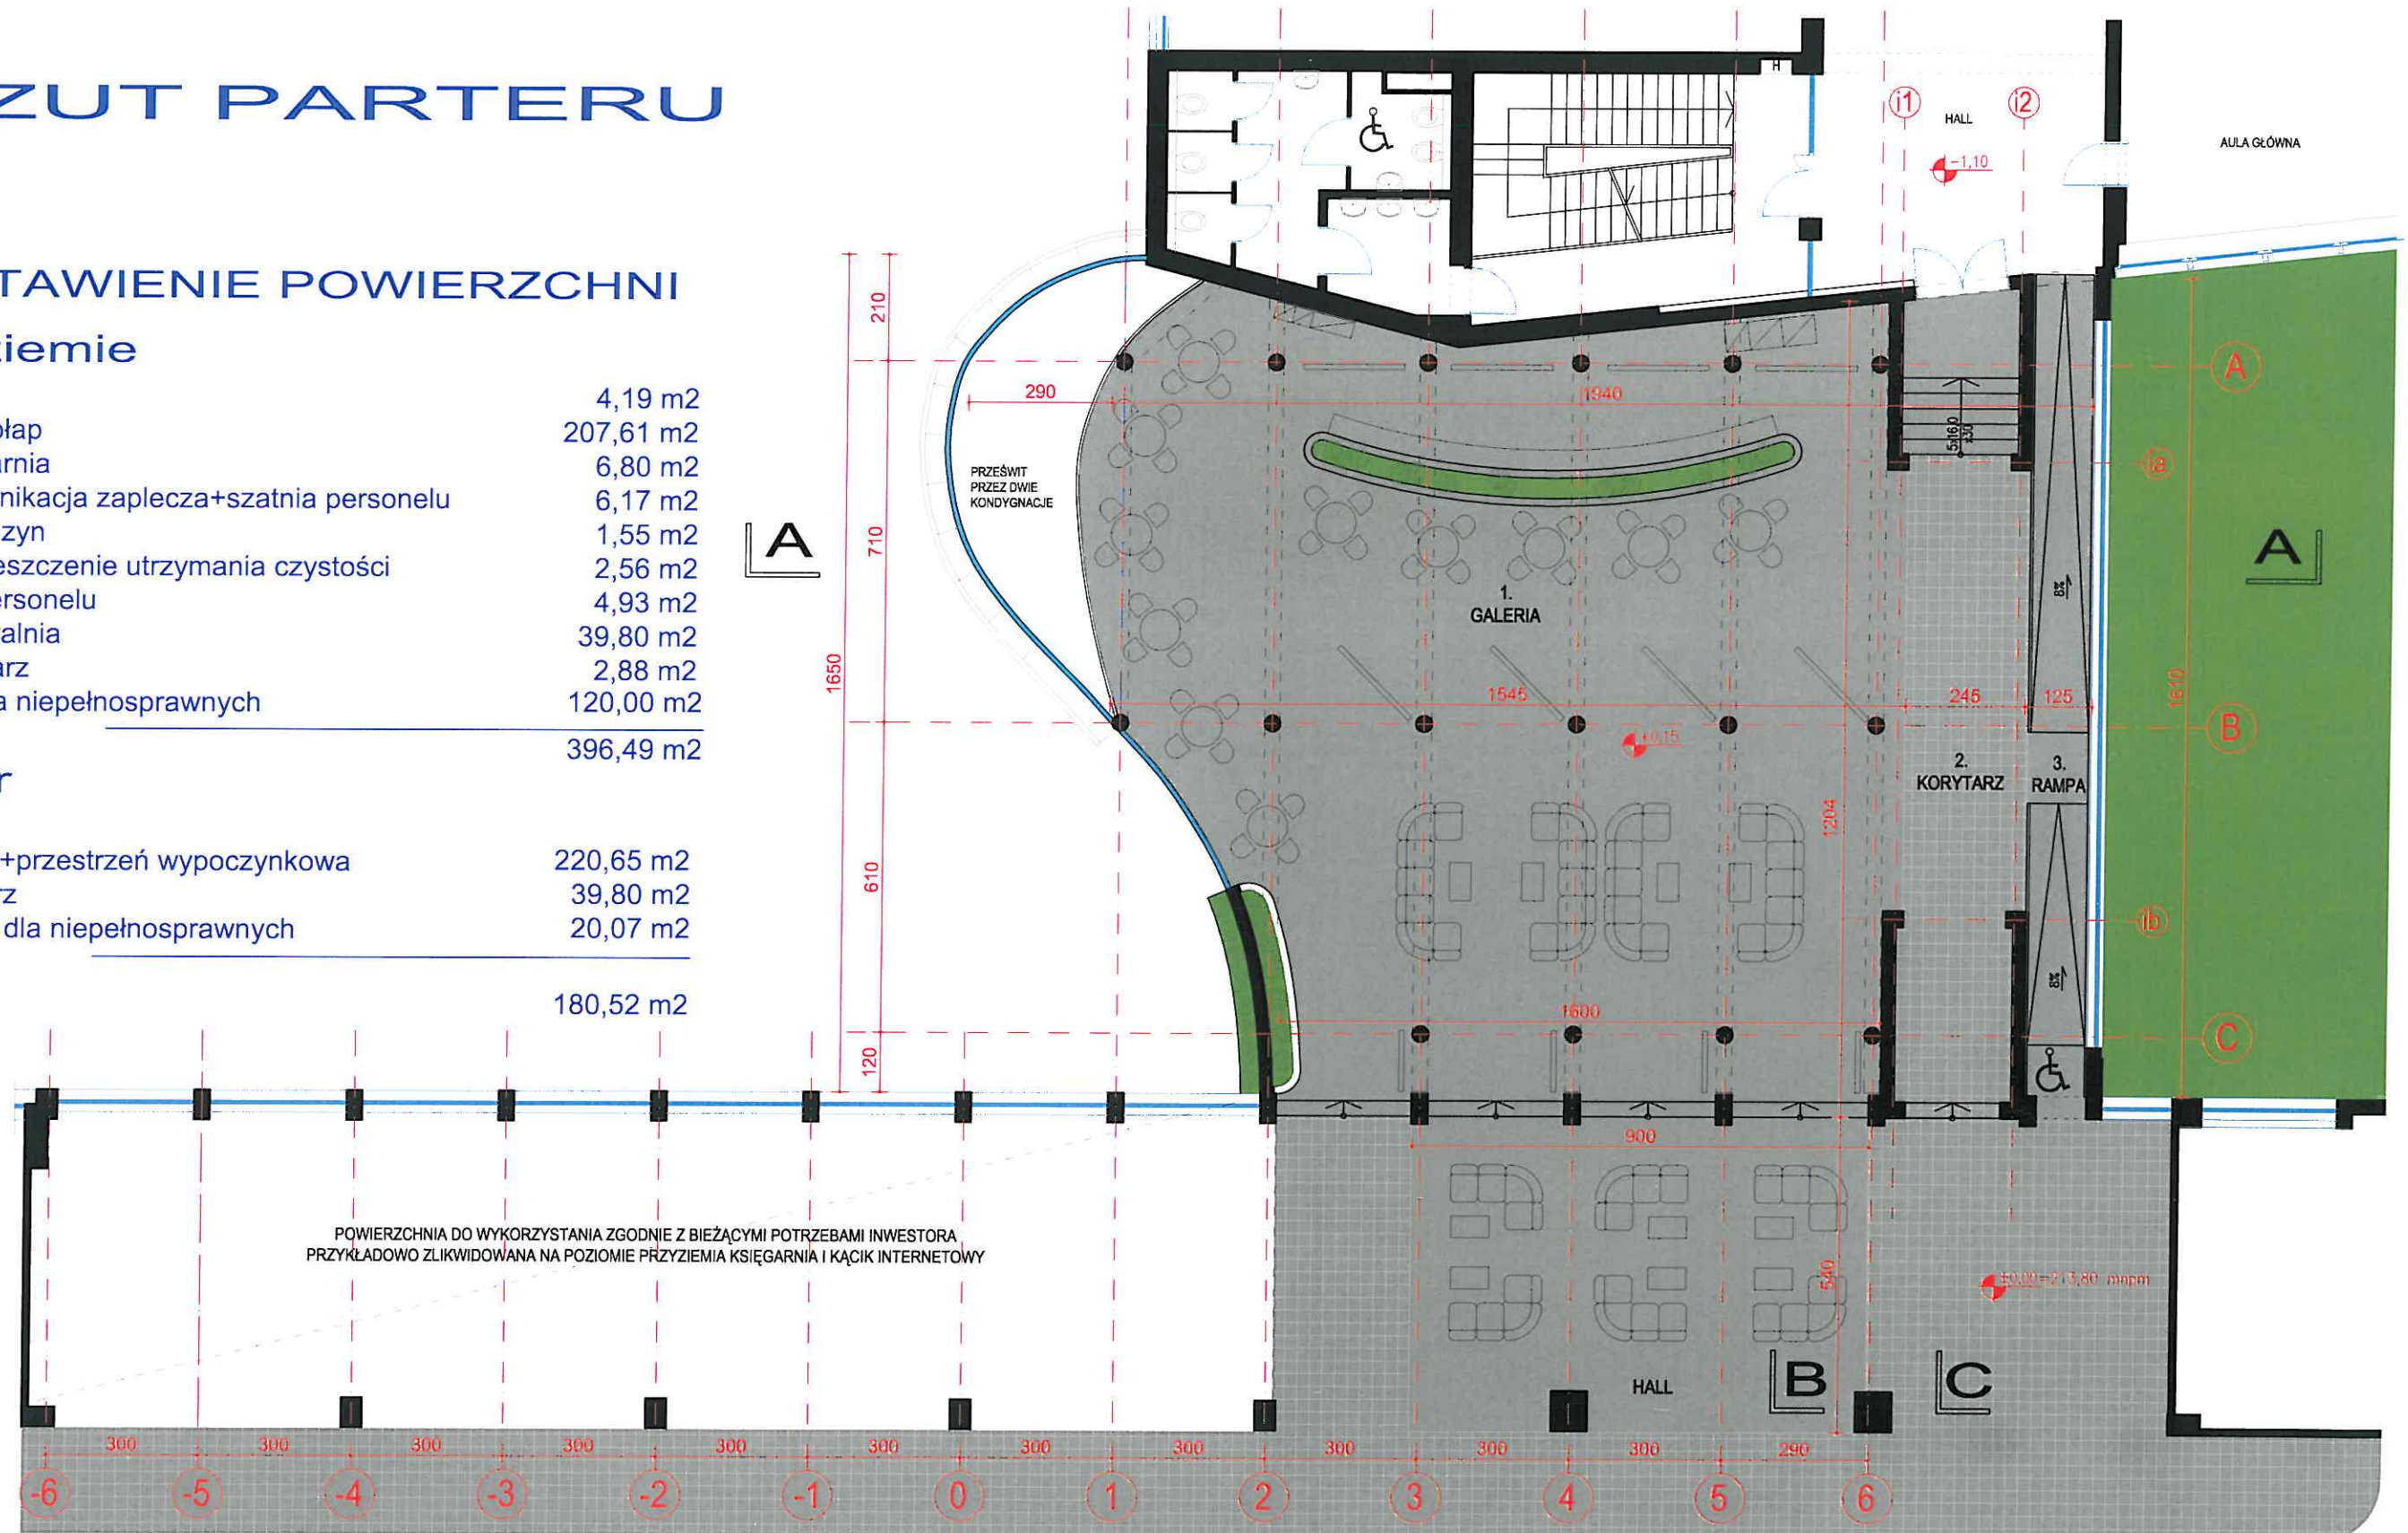

branża architektura

projektowała arch. Barbara Adamczyk
nr upr. UAN-upr.-394/88


branża konstrukcje

projektował mgr inż. Paweł Zastyrec
nr upr. MAP/022/PWOK/04


3.



KONCEPCJA PRZESTRZENI SPOŁECZNO - PUBLICZNEJ O CHARAKTERZE FOYER W BUDYNKU DYDAKTYCZNYM UNIWERSYTETU PEDAGOGICZNEGO IM. KOMISJI EDUKACJI NARODOWEJ W KRAKOWIE

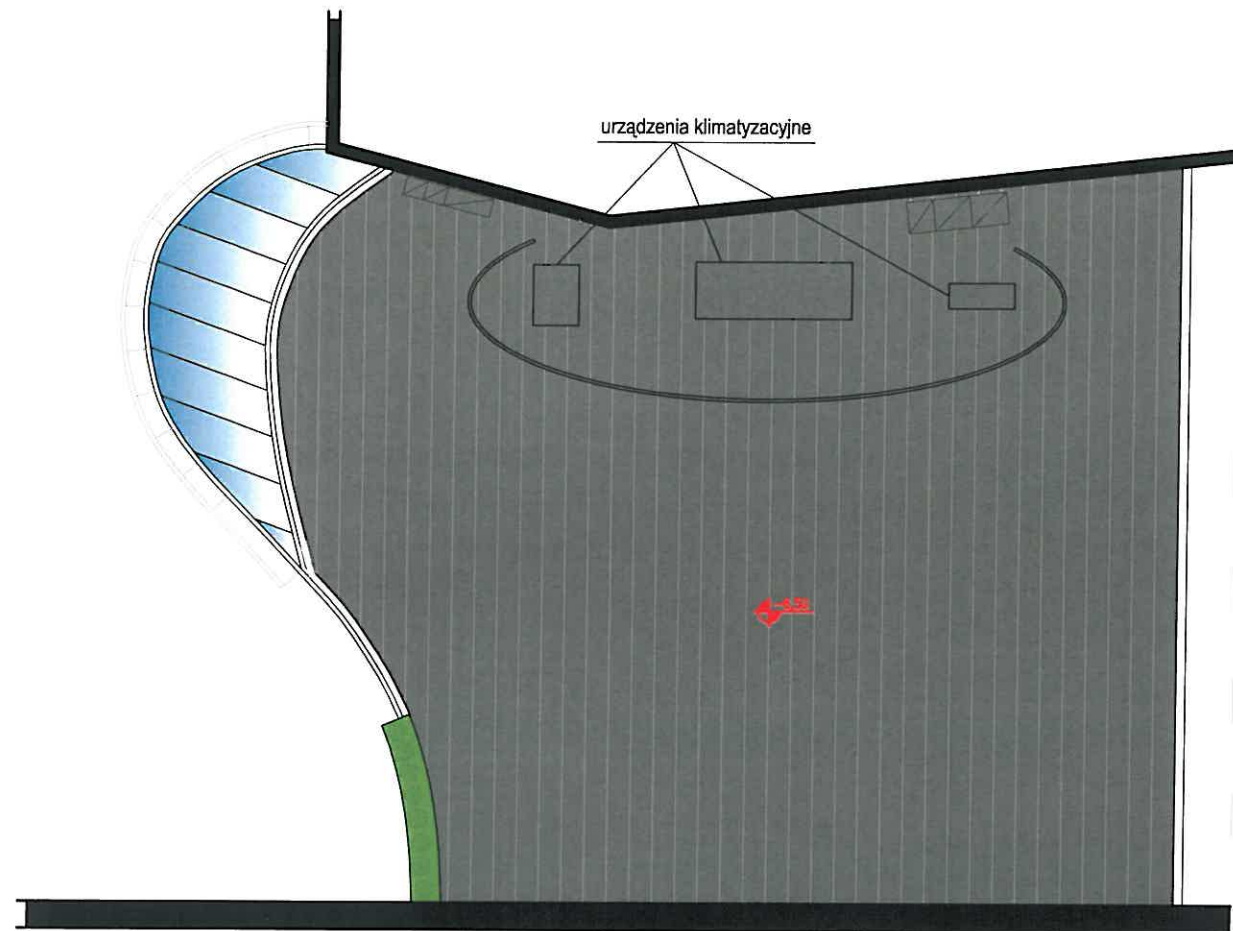

RZUT PIWNICY

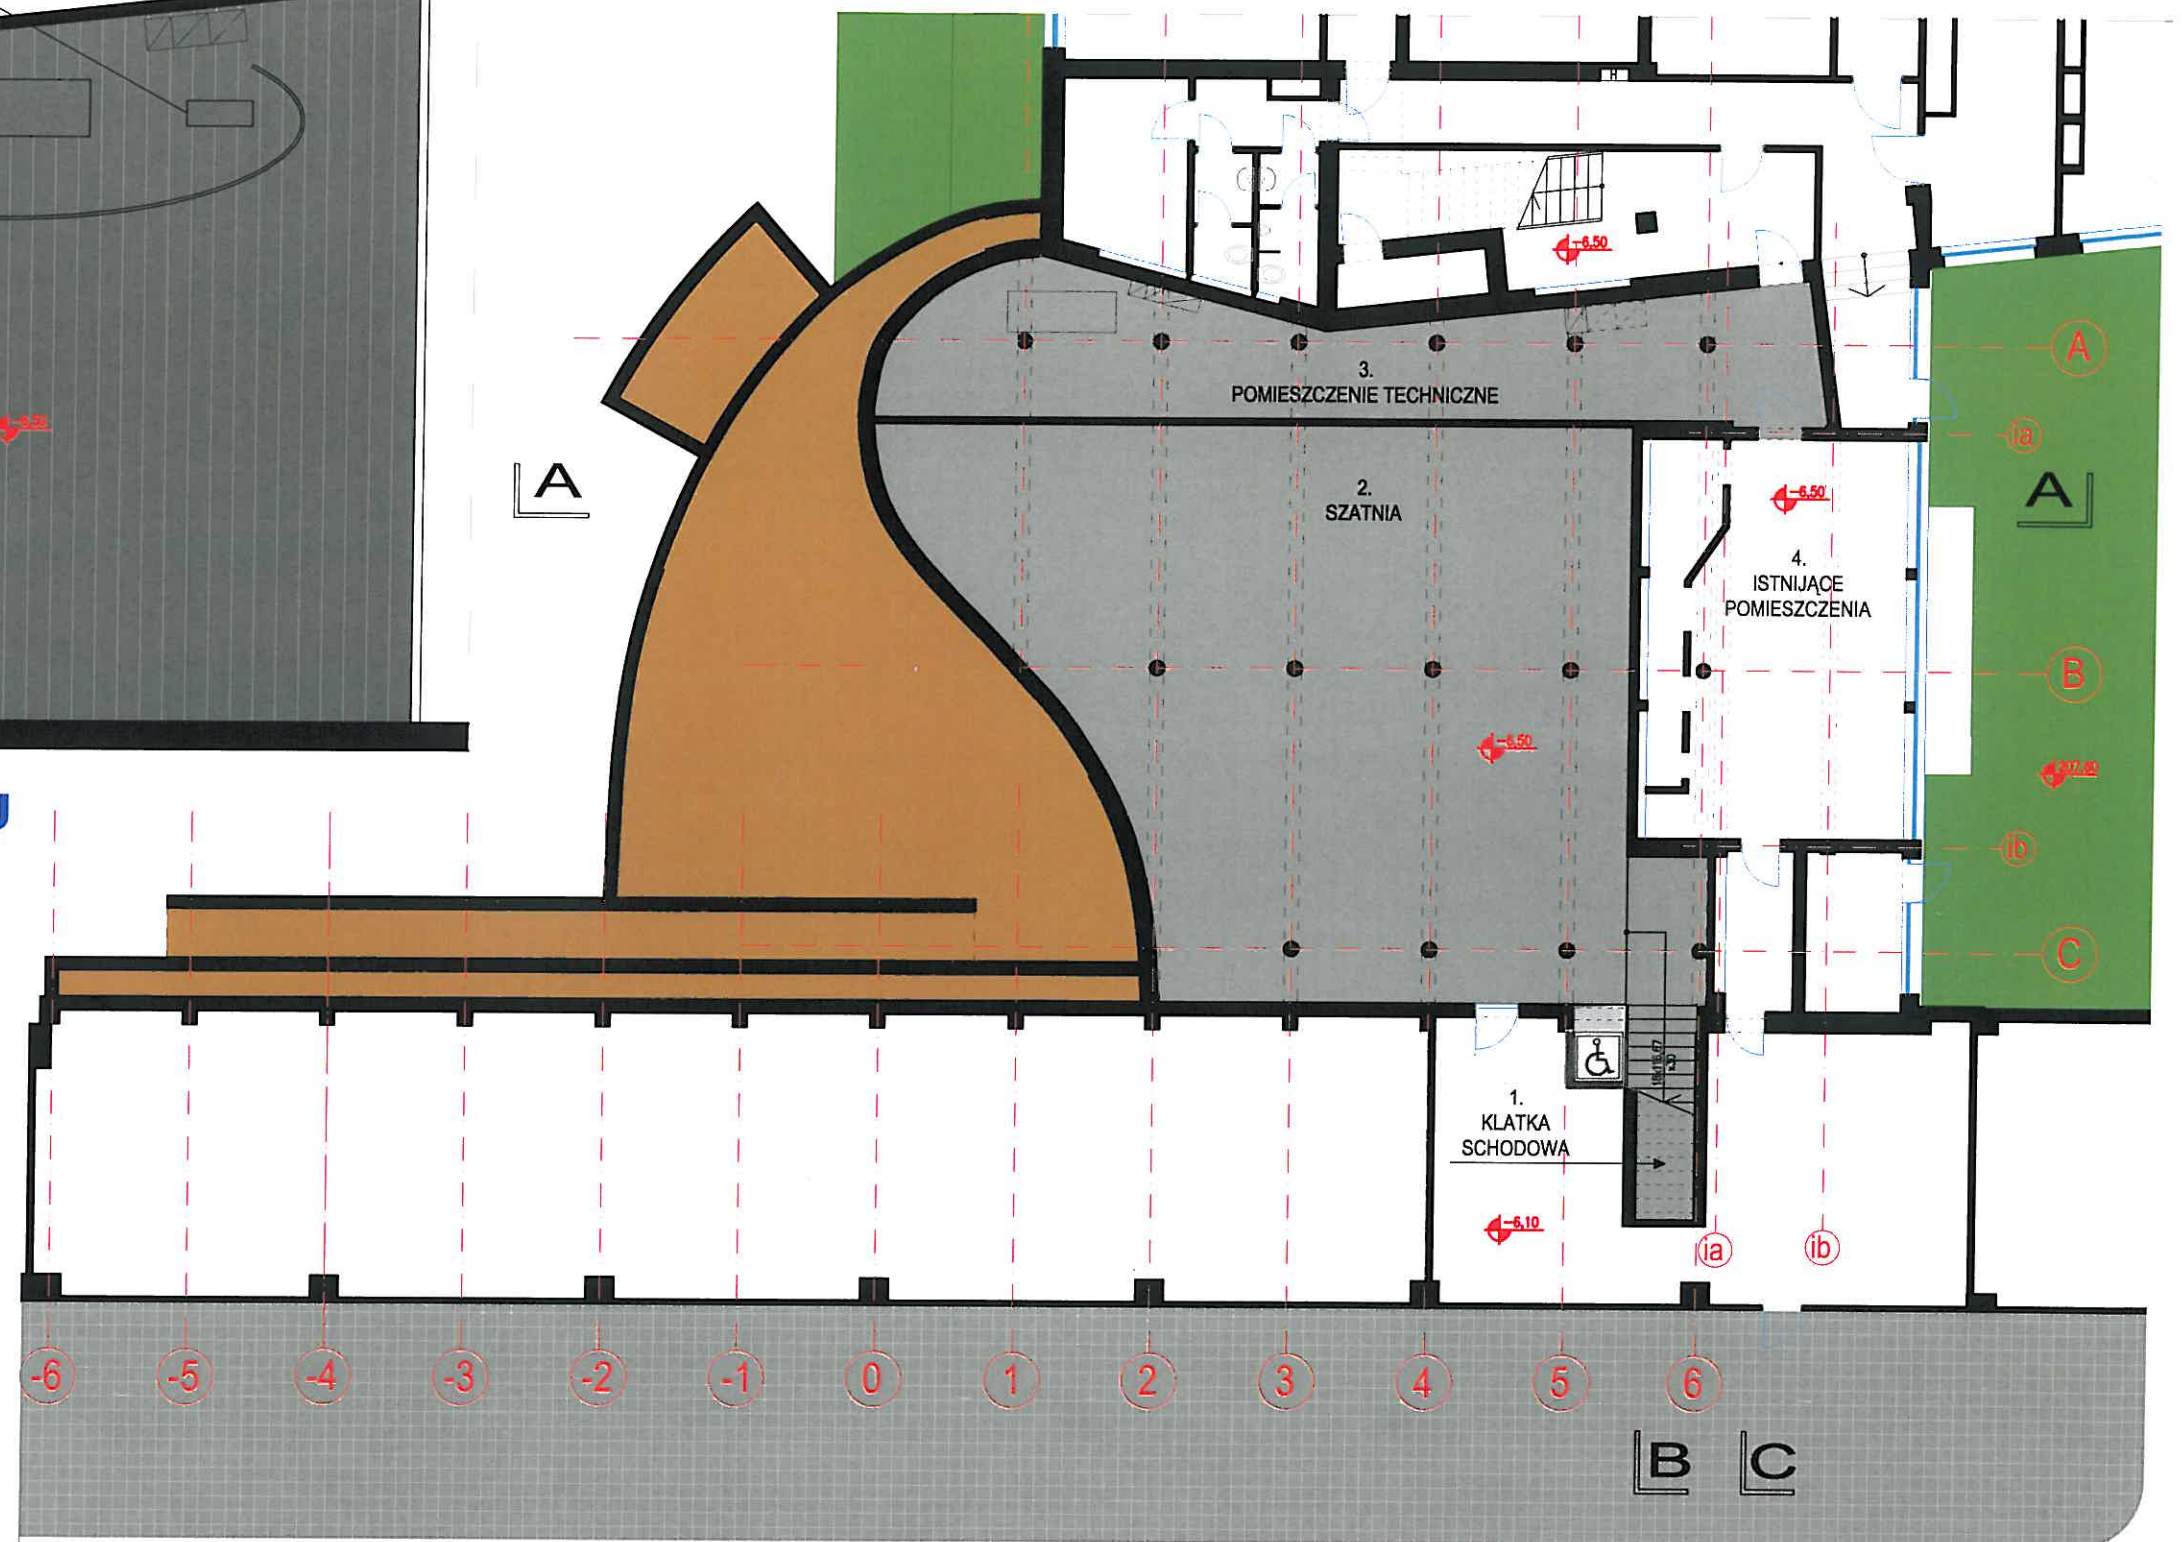

RZUT DACHU

ZESTAWIENIE POWIERZCHNI

piwnica

1. klatka schodowa	14,22 m2
2. szatnia	164,83 m2
3. pomieszczenie techniczne	54,98 m2
4. istniejące pomieszczenia	69,23 m2
	303,26 m2

branża architektura

projektowała arch. Barbara Adamczyk
nr upr. UAN-upr.-394/88

branża konstrukcje


projektował mgr inż. Paweł Zastyrec
nr upr. MAP/022/PWOK/04

4.



KONCEPCJA PRZESTRZENI SPOŁECZNO - PUBLICZNEJ O CHARAKTERZE FOYER W BUDYNKU
DYDAKTYCZNYM UNIWERSYTETU PEDAGOGICZNEGO IM. KOMISJI EDUKACJI NARODOWEJ W KRAKOWIE

PRZEKRÓJ
A - A

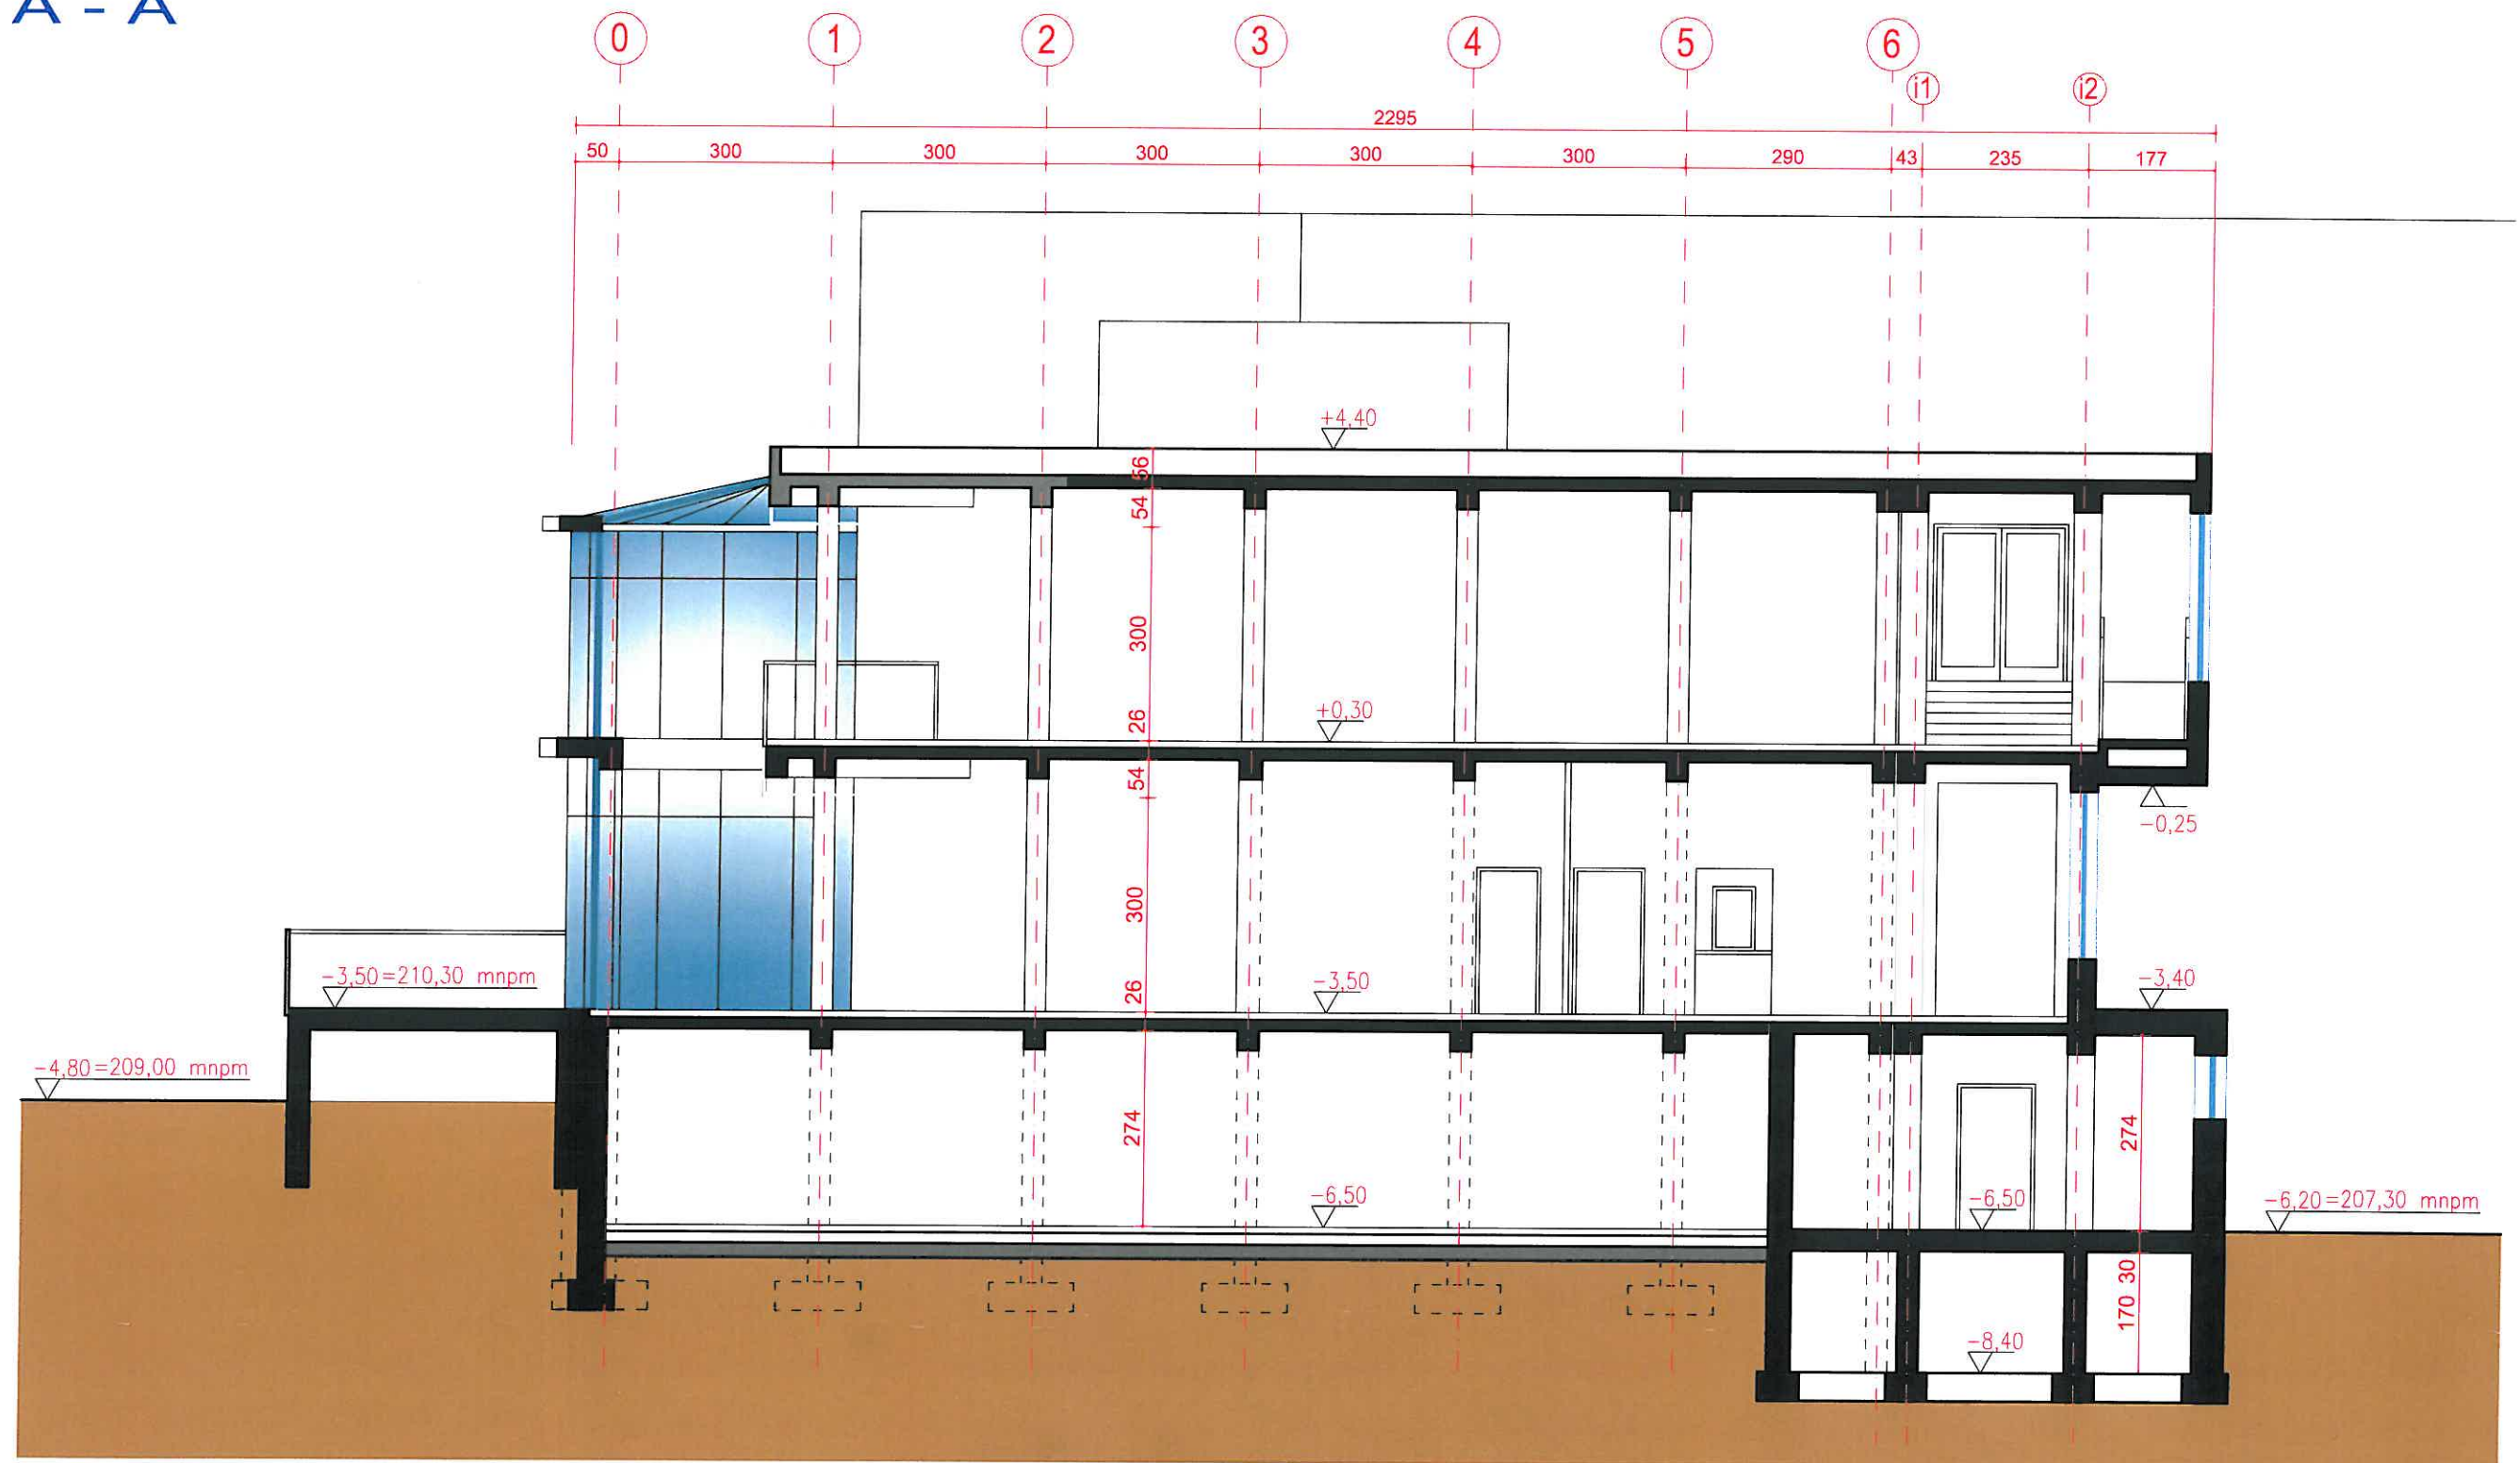

branża architektura


projektowała arch. Barbara Adamczyk
nr upr. UAN-upr.-394/88

branża konstrukcje

projektował mgr inż. Paweł Zastyrec
nr upr. MAP/022/PWOK/04


5.

PRZEKRÓJ B - B

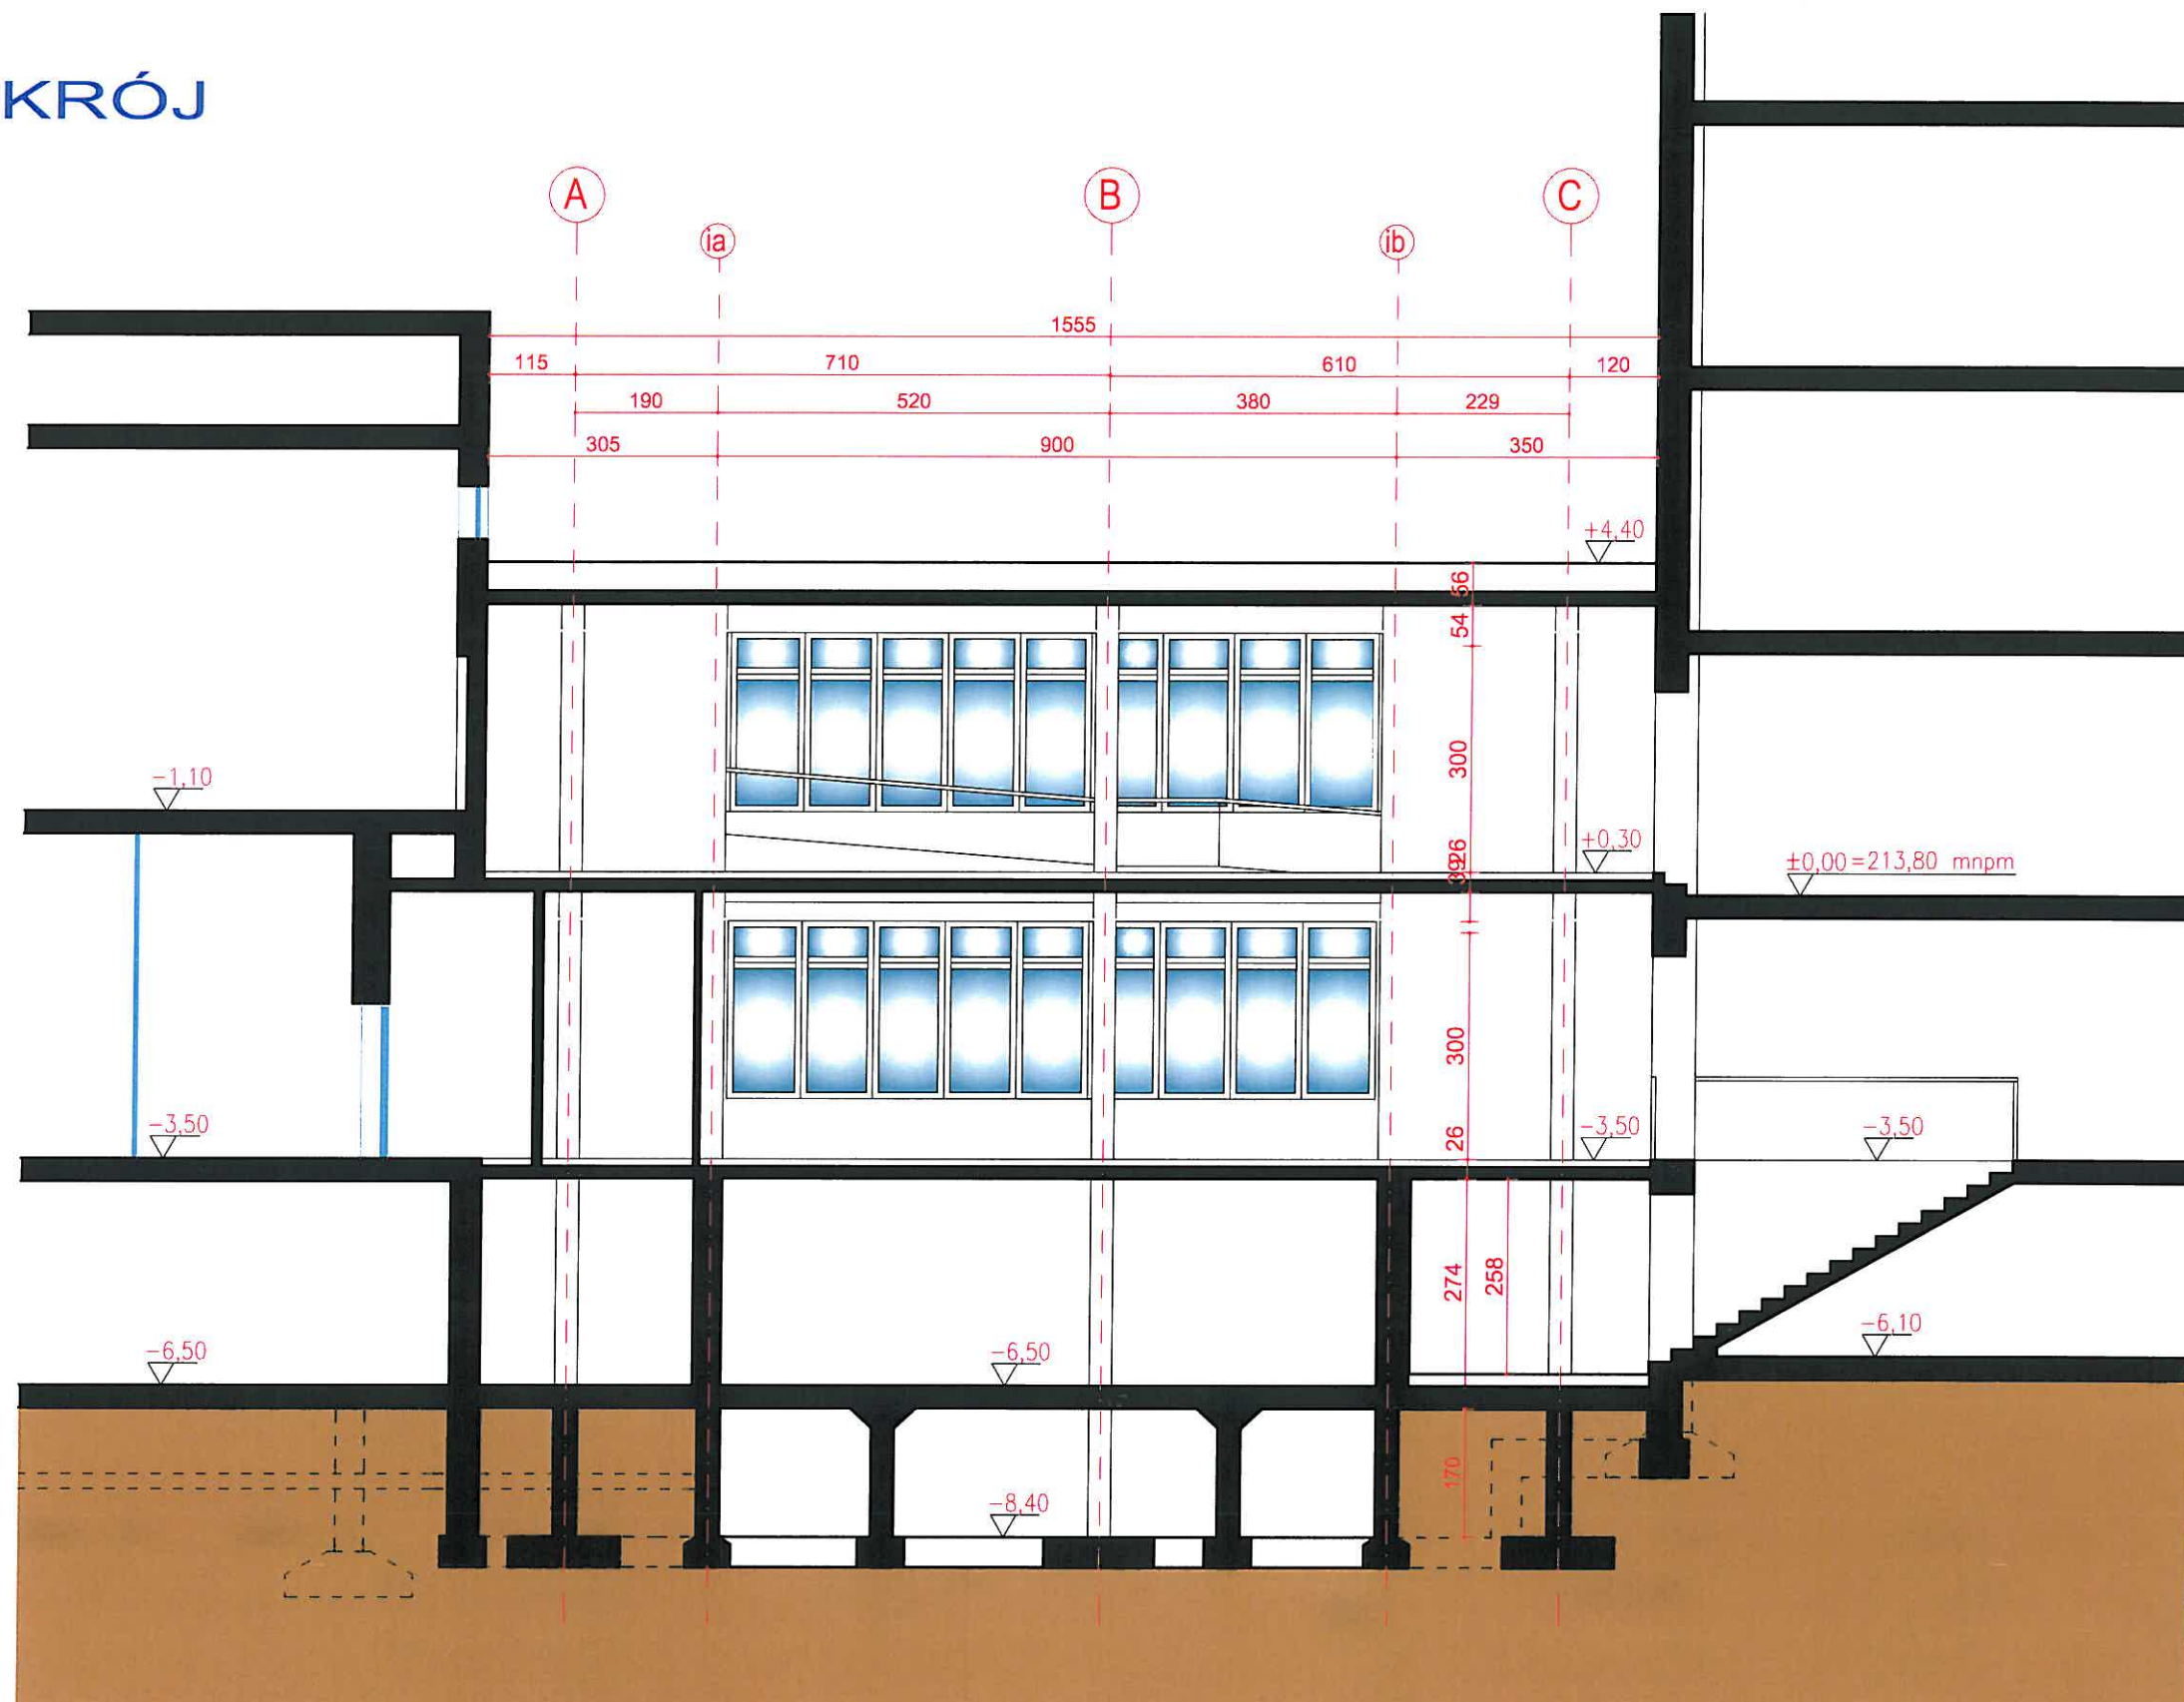

KONCEPCJA PRZESTRZENI SPOŁECZNO - PUBLICZNEJ O CHARAKTERZE FOYER W BUDYNKU DYDAKTYCZNYM UNIWERSYTETU PEDAGOGICZNEGO IM. KOMISJI EDUKACJI NARODOWEJ W KRAKOWIE

PRZEKRÓJ C - C

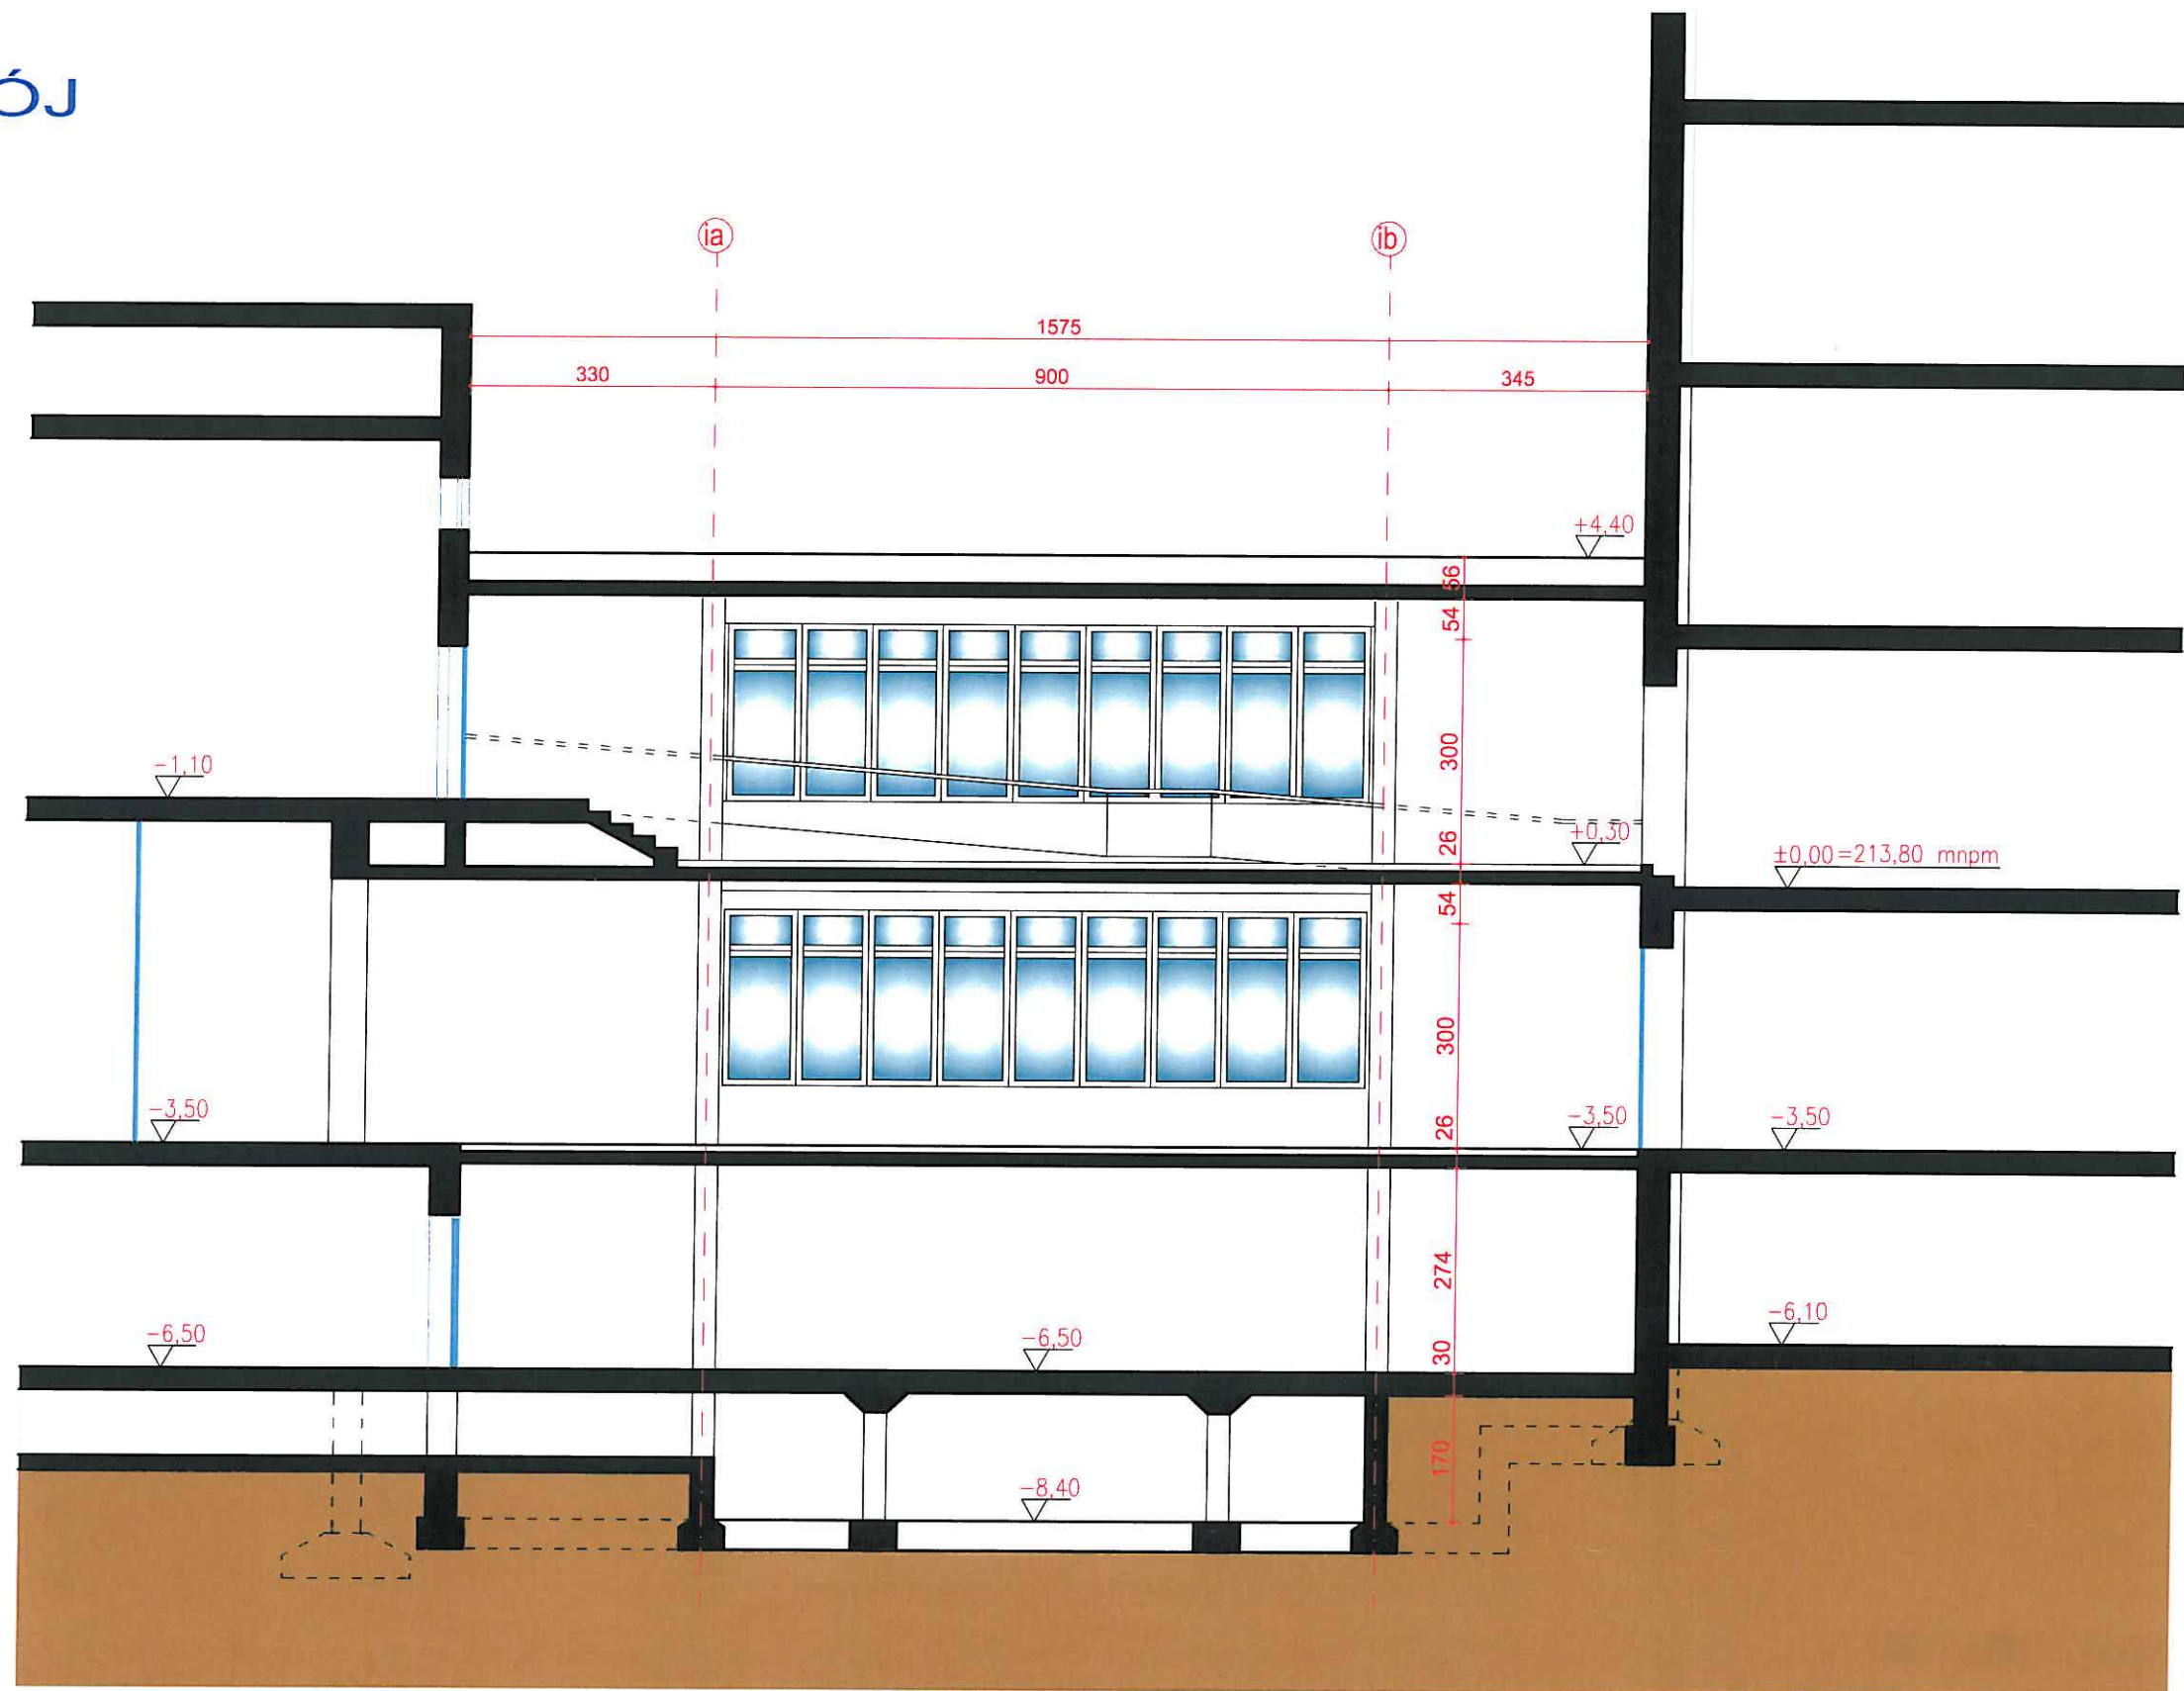

branża architektura
projektowała arch. Barbara Adamczyk
nr upr. UAN-upr.-394/88

branża konstrukcje
projektował mgr inż. Paweł Zastyrec
nr upr. MAP/022/PWOK/04

7.

KONCEPCJA PRZESTRZENI SPOŁECZNO - PUBLICZNEJ O CHARAKTERZE FOYER W BUDYNKU
DYDAKTYCZNYM UNIWERSYTETU PEDAGOGICZNEGO IM. KOMISJI EDUKACJI NARODOWEJ W KRAKOWIE



ELEWACJA
POŁUDNIOWO
WSCHODNIA

ELEWACJA
PÓŁNOCNO
ZACHODNIA

ZASTRZĘGA SIĘ WSZELKIE PRAWA, WYNIKAJĄCE Z USTAWY O PRAWIE AUTORSKIM

branża architektura

projektowała arch. Barbara Adamczyk
nr upr. UAN-upr.-394/88

8.



KONCEPCJA PRZESTRZENI SPOŁECZNO - PUBLICZNEJ O CHARAKTERZE FOYER W BUDYNKU
DYDAKTYCZNYM UNIWERSYTETU PEDAGOGICZNEGO IM. KOMISJI EDUKACJI NARODOWEJ W KRAKOWIE



WIDOK 1

ZABRZĘGA SIĘ WSZELKIE PRAWA, WYNIKAJĄCE Z USTAWY O PRAWIE AUTORSKIM

branża architektura

projektowała arch. Barbara Adamczyk
nr upr. UAN-upr.-394/88

9.



KONCEPCJA PRZESTRZENI SPOŁECZNO -PUBLICZNEJ O CHARAKTERZE FOYER W BUDYNKU
DYDAKTYCZNYM UNIWERSYTETU PEDAGOGICZNEGO IM. KOMISJI EDUKACJI NARODOWEJ W KRAKOWIE



WIDOK 2

ZASTRZEGA SIĘ WSZELKIE PRAWA, WYNIKAJĄCE Z USTAWY O PRAWIE AUTORSKIM

branża architektura

projektowała arch. Barbara Adamczyk
nr upr. UAN-upr.-394/88

10.



KONCEPCJA PRZESTRZENI SPOŁECZNO - PUBLICZNEJ O CHARAKTERZE FOYER W BUDYNKU
DYDAKTYCZNYM UNIWERSYTETU PEDAGOGICZNEGO IM. KOMISJI EDUKACJI NARODOWEJ W KRAKOWIE



WIDOK 3

ZASTRZEGA SIĘ WSZELKIE PRAWA, WYNIKAJĄCE Z USTAWY O PRAWIE AUTORSKIM


branża architektura

projektowała arch. Barbara Adamczyk
nr upr. UAN-upr.-394/88

11.



KONCEPCJA PRZESTRZENI SPOŁECZNO - PUBLICZNEJ O CHARAKTERZE FOYER W BUDYNKU
DYDAKTYCZNYM UNIWERSYTETU PEDAGOGICZNEGO IM. KOMISJI EDUKACJI NARODOWEJ W KRAKOWIE

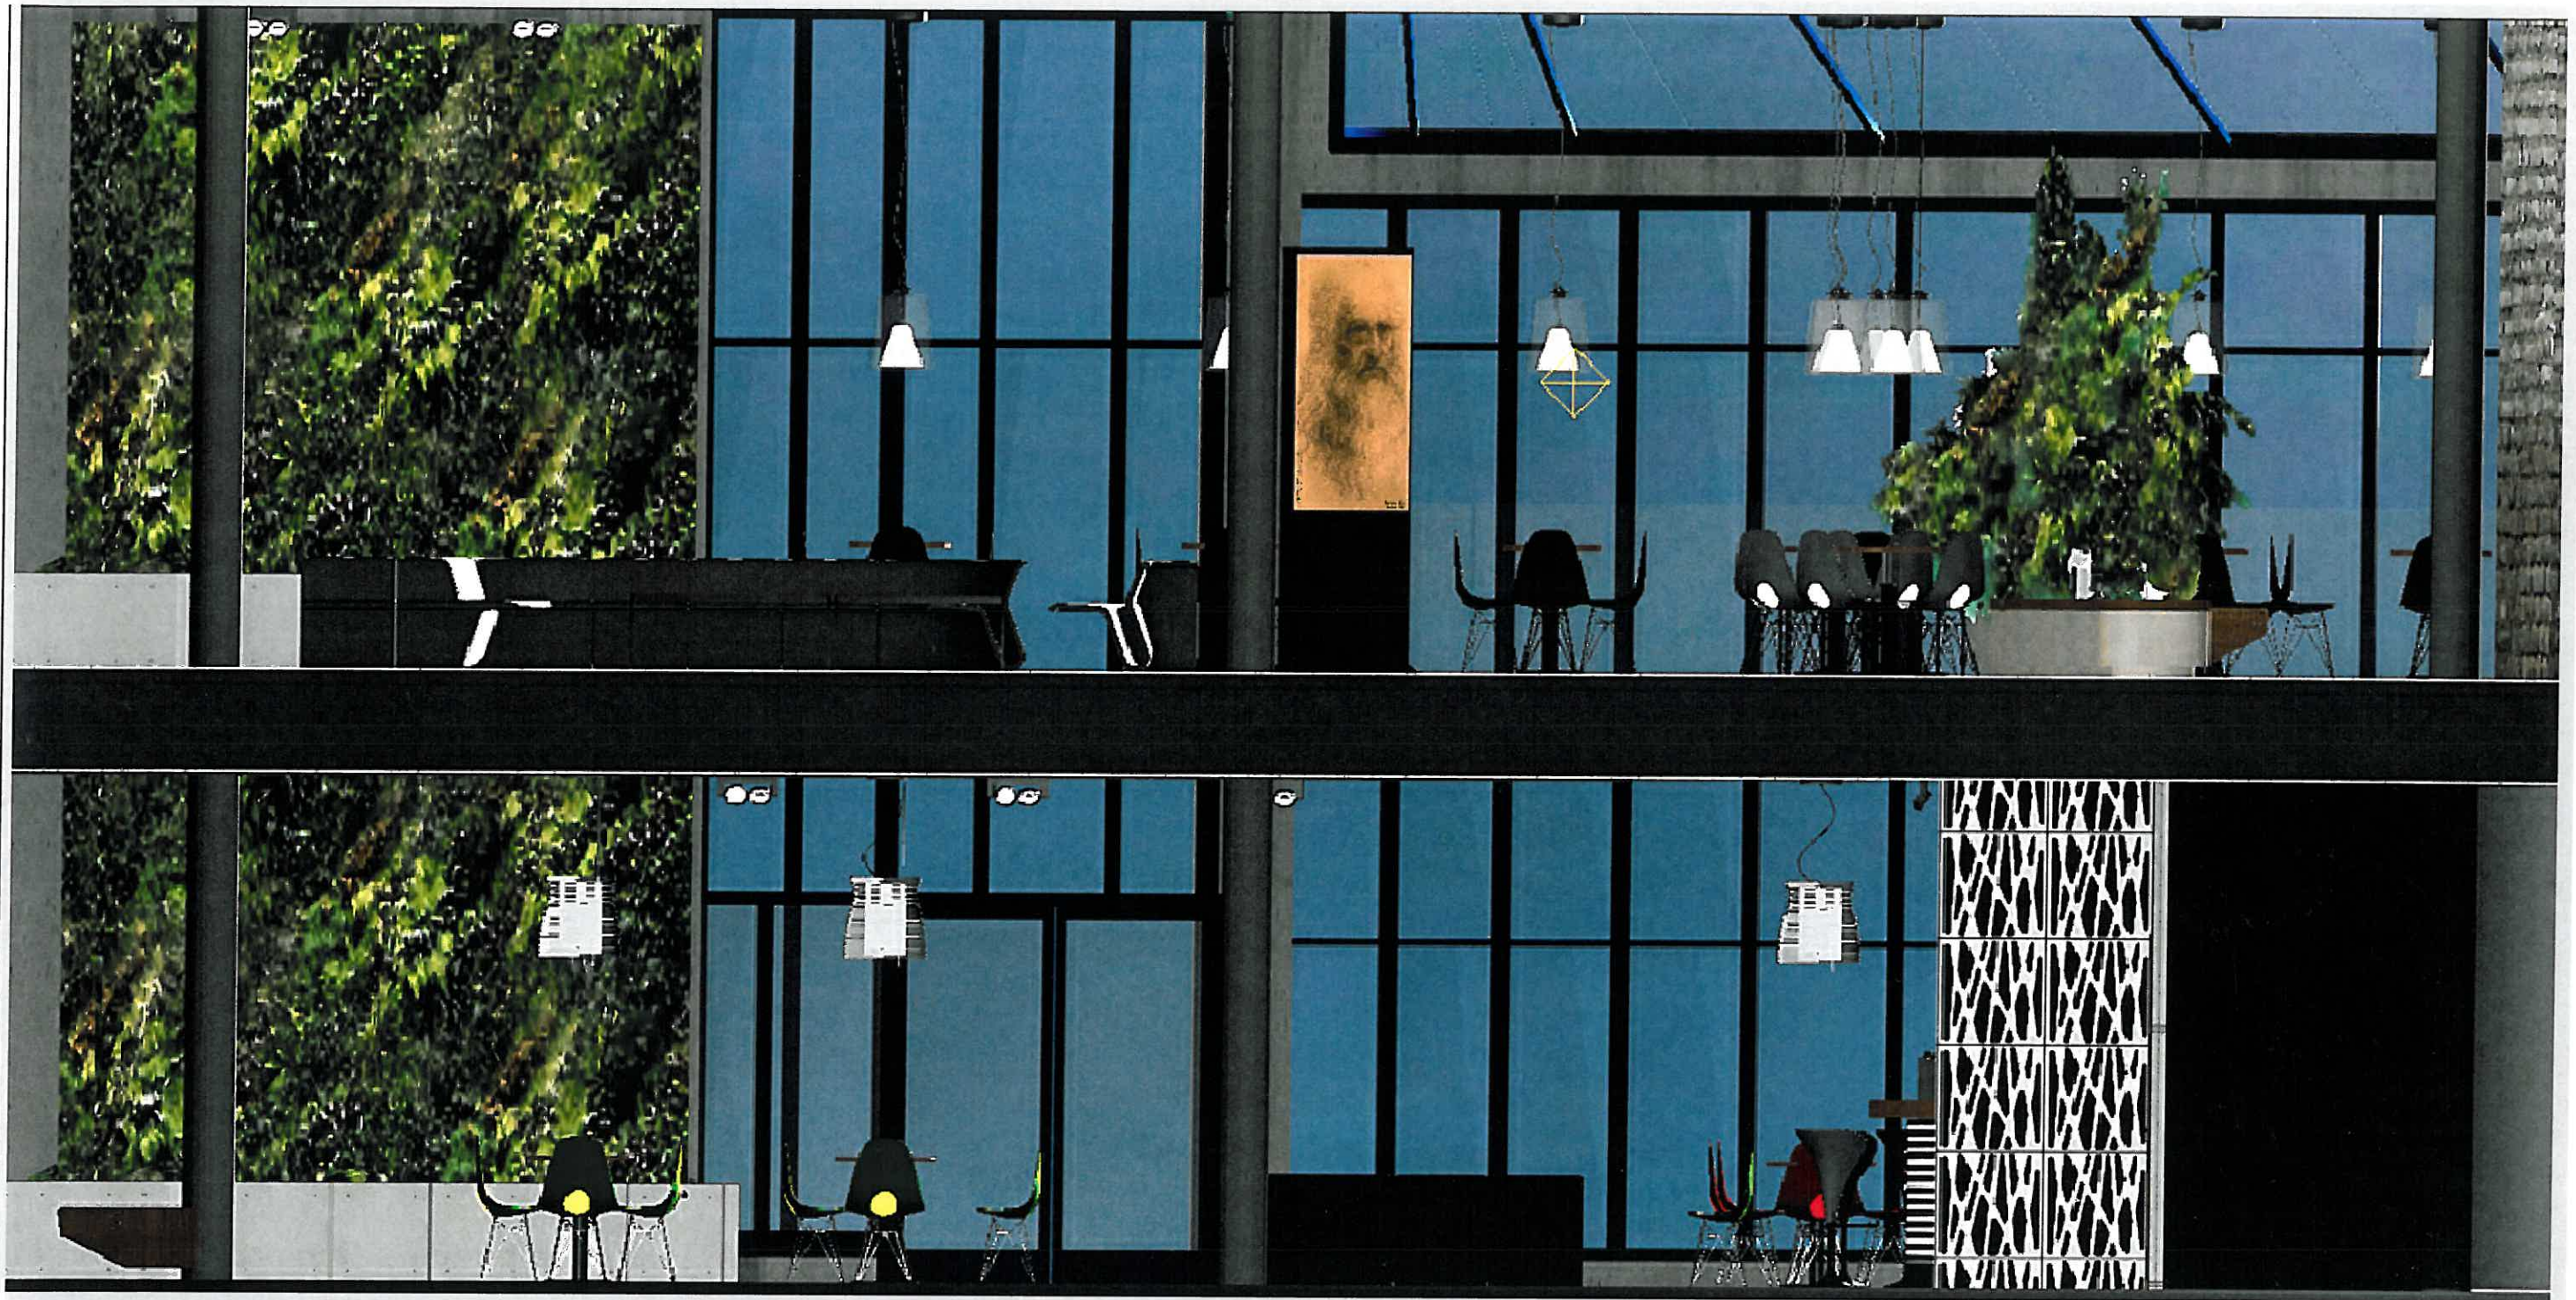

WNĘTRZE - ROZWINIĘCIE ŚCIANY POŁUDNIOWO - WSCHODNIEJ

ZASTRZEGA SIĘ WSZELKIE PRAWA, WYNIKAJĄCE Z USTAWY O PRAWIE AUTORSKIM.

branża architektura

projektowała arch. Barbara Adamczyk
nr upr. UAN-upr.-394/88


12.



KONCEPCJA PRZESTRZENI SPOŁECZNO - PUBLICZNEJ I O CHARAKTERZE FOYER W BUDYNKU
DYDAKTYCZNYM UNIWERSYTETU PEDAGOGICZNEGO IM. KOMISJI EDUKACJI NARODOWEJ W KRAKOWIE



WNĘTRZE - ROZWINIĘCIE ŚCIANY POŁUDNIOWO - ZACHODNIEJ
- PARTER

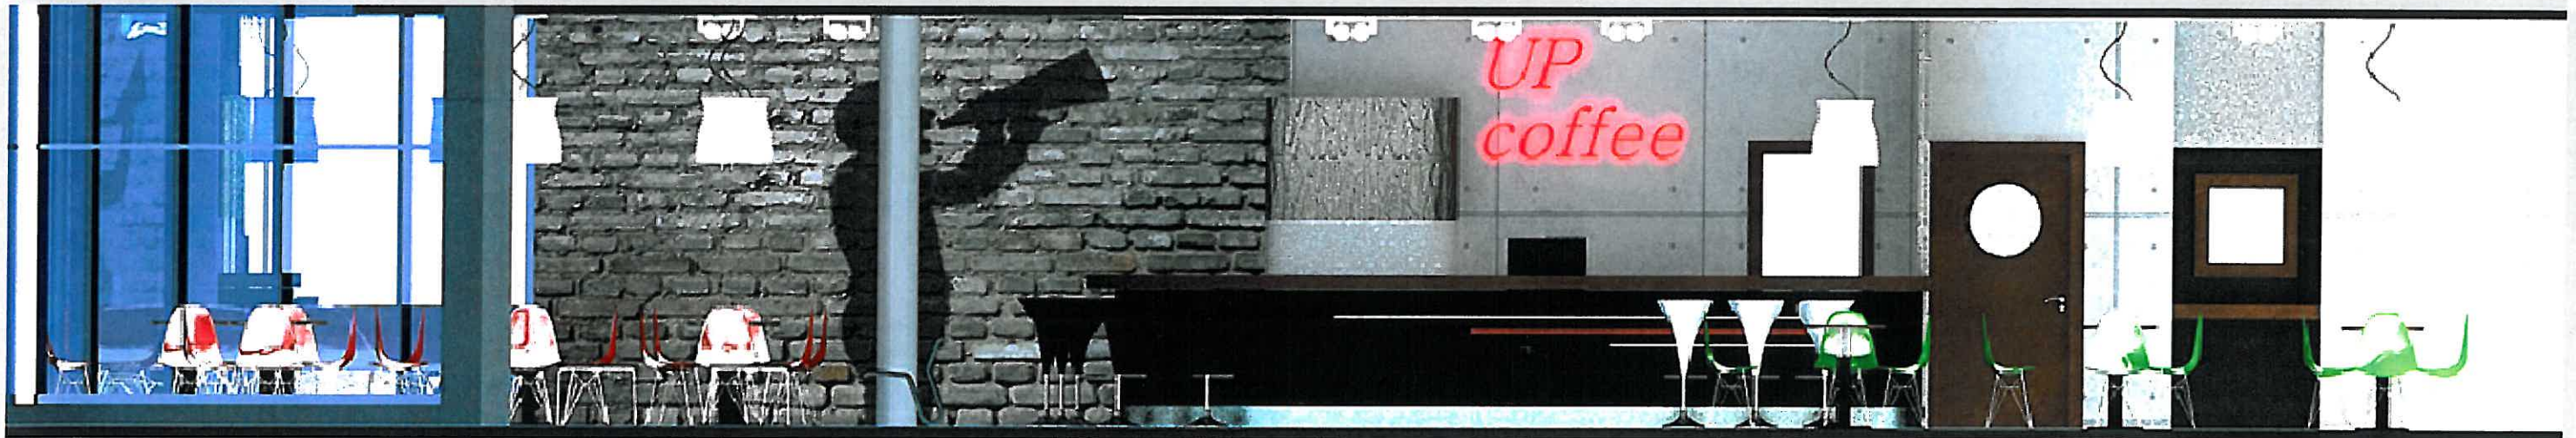

WNĘTRZE - ROZWINIĘCIE ŚCIANY POŁUDNIOWO - ZACHODNIEJ
- PRZYZIEMIE

KONCEPCJA PRZESTRZENI SPOŁECZNO - PUBLICZNEJ O CHARAKTERZE FOYER W BUDYNKU DYDAKTYCZNYM UNIWERSYTETU PEDAGOGICZNEGO IM. KOMISJI EDUKACJI NARODOWEJ W KRAKOWIE



PRZYZIEMIE
- FREGMENTY
WNĘTRZA



ZASTRZĘGA SIĘ WSZELKIE PRAWA WYNIKAJĄCE Z USTAWY O PRAWIE AUTORSKIM

branża architektura

projektowała arch. Barbara Adamczyk
nr upr. UAN-upr.-394/88

14.




KONCEPCJA PRZESTRZENI SPOŁECZNO - PUBLICZNEJ I O CHARAKTERZE FOYER W BUDYNKU DYDAKTYCZNYM UNIWERSYTETU PEDAGOGICZNEGO IM. KOMISJI EDUKACJI NARODOWEJ W KRAKOWIE

PRZYZIEMIE I PARTER- FREGMENTY WNĘTRZ



KONCEPCJA PRZESTRZENI SPOŁECZNO - PUBLICZNEJ O CHARAKTERZE FOYER W BUDYNKU DYDAKTYCZNYM UNIWERSYTETU PEDAGOGICZNEGO IM. KOMISJI EDUKACJI NARODOWEJ W KRAKOWIE

RZUT
PIWNICY

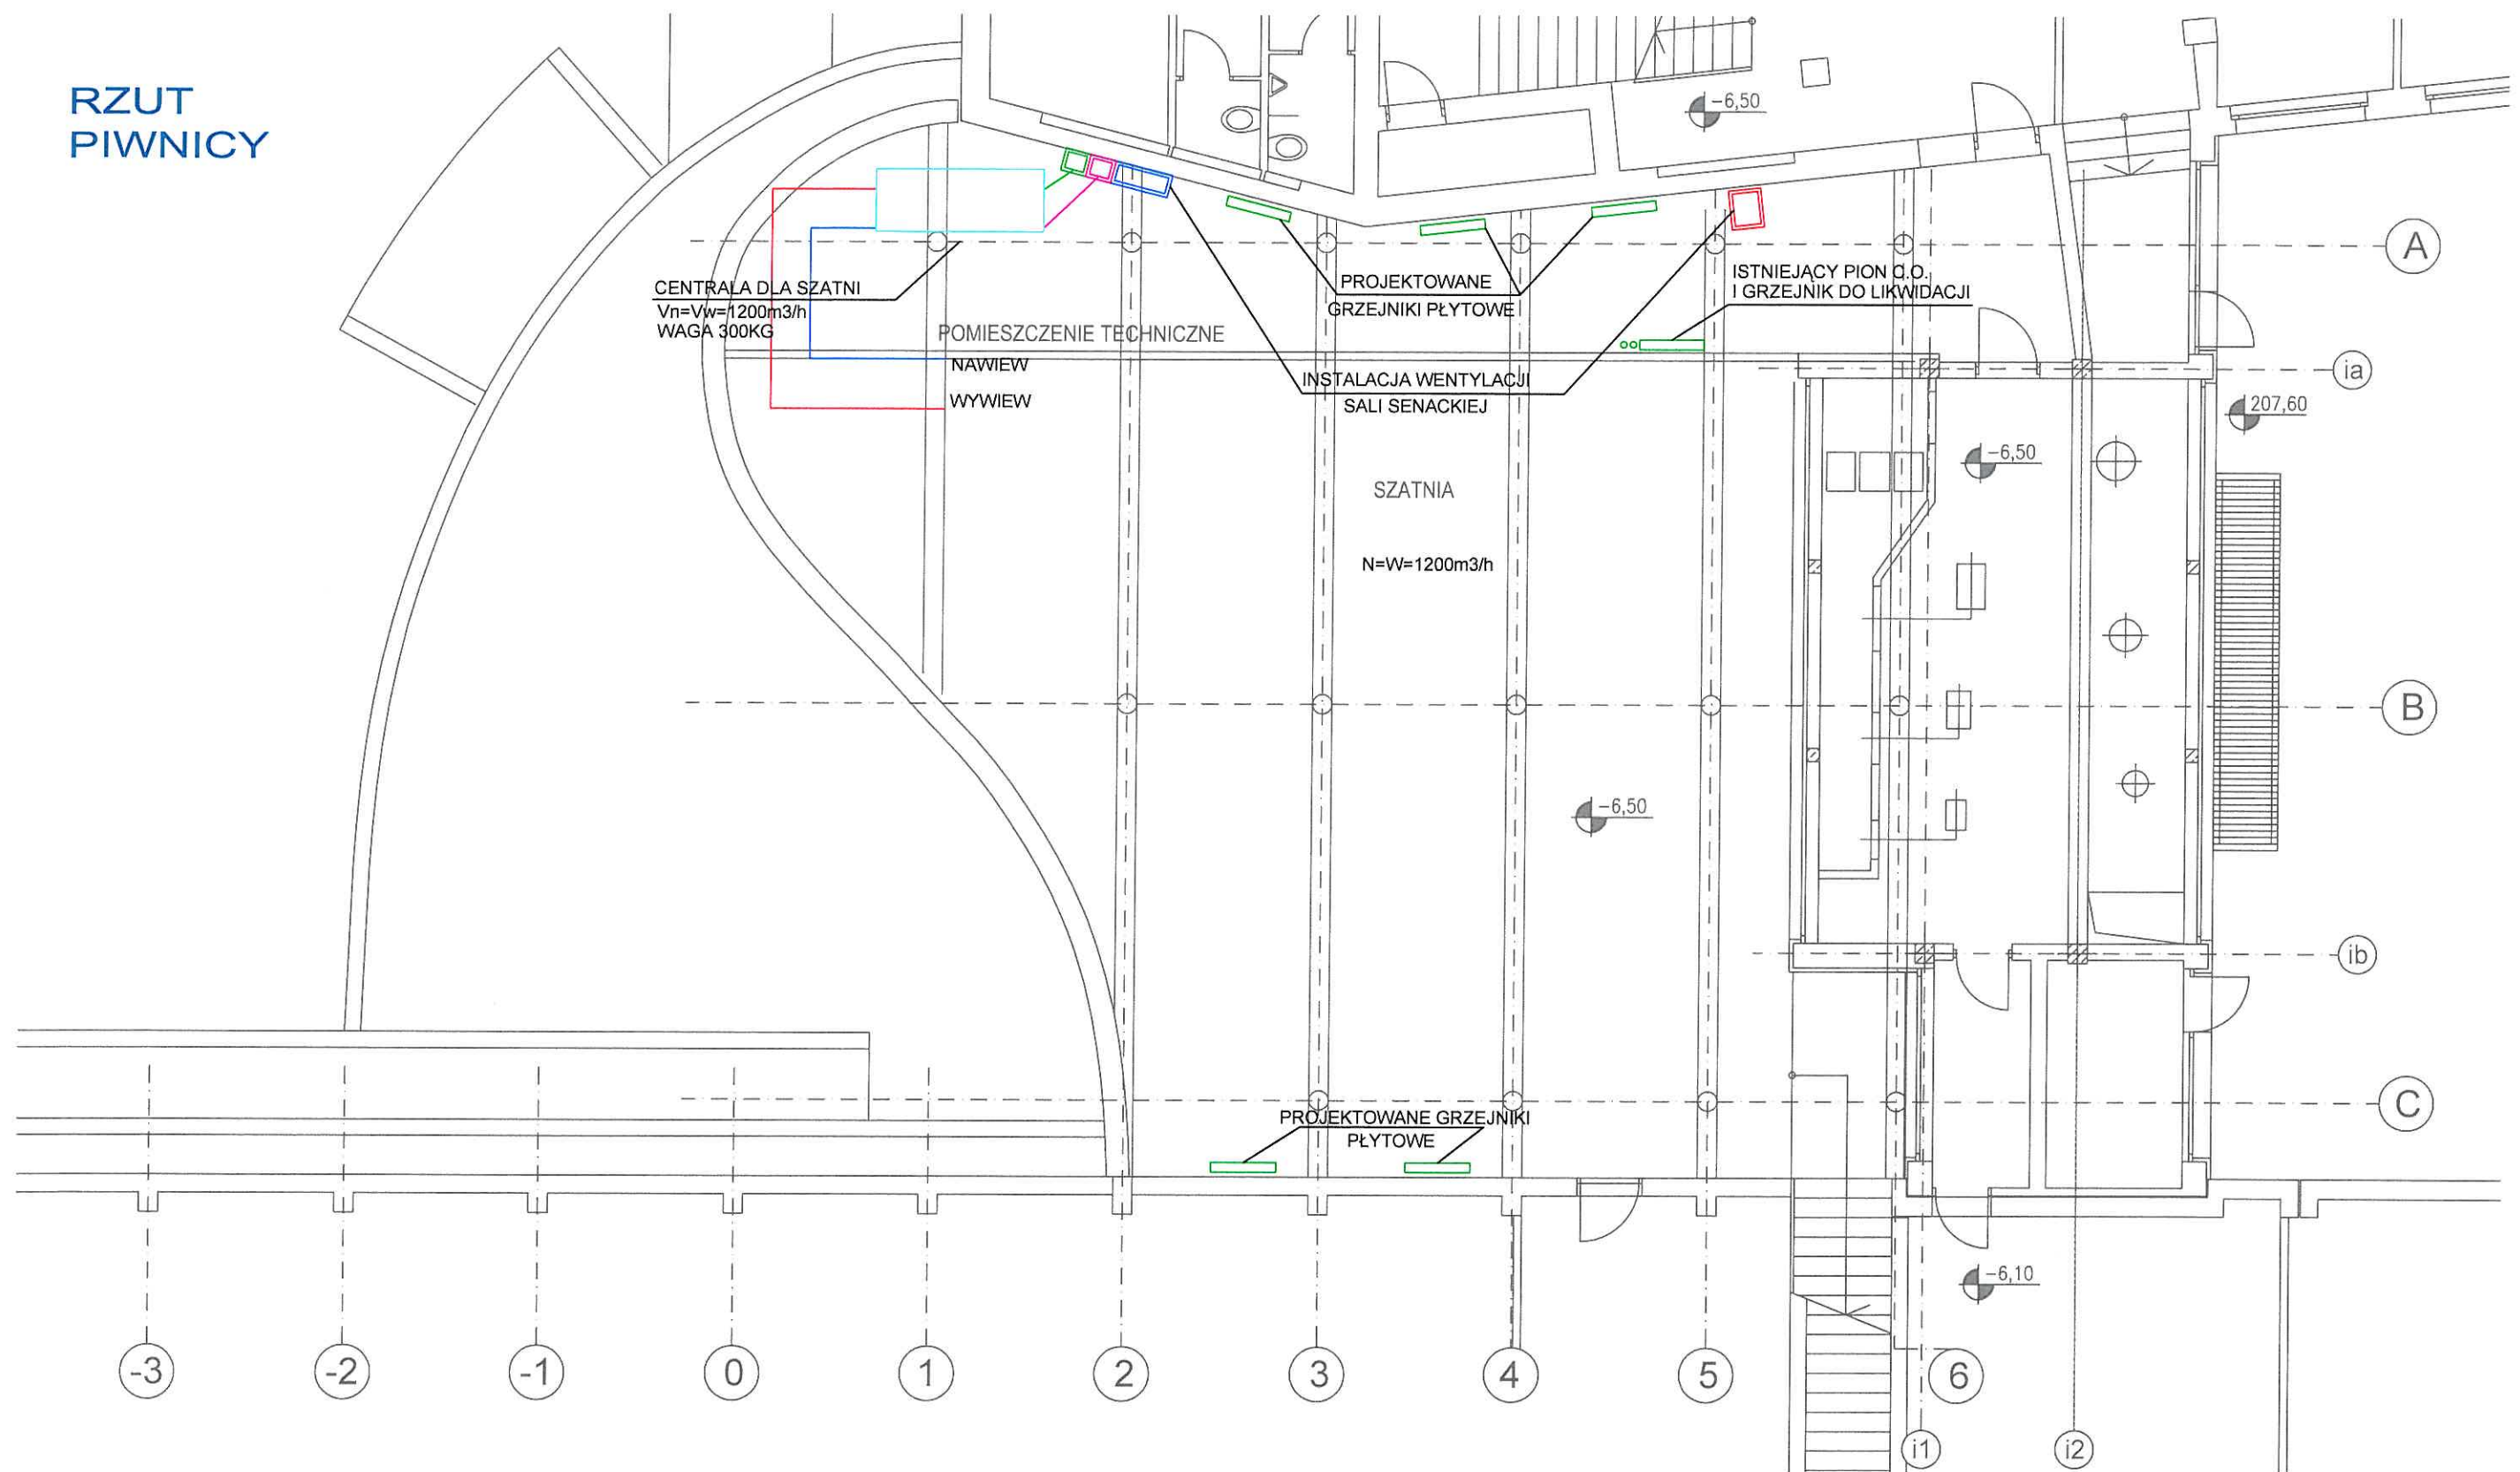


ZASTRZĘGA SIĘ WSZELKIE PRAWA, WYNIKAJĄCE Z USTAWY O PRAWIE AUTORSKIM.

branża: instalacje sanitarne
projektował mgr inż. Paweł Kasperski
upr.: MAP/0130/PWOS/04

KONCEPCJA PRZESTRZENI SPOŁECZNO - PUBLICZNEJ O CHARAKTERZE FOYER W BUDYNKU DYDAKTYCZNYM UNIWERSYTETU PEDAGOGICZNEGO IM. KOMISJI EDUKACJI NARODOWEJ W KRAKOWIE

RZUT
PRZYZIEMIA

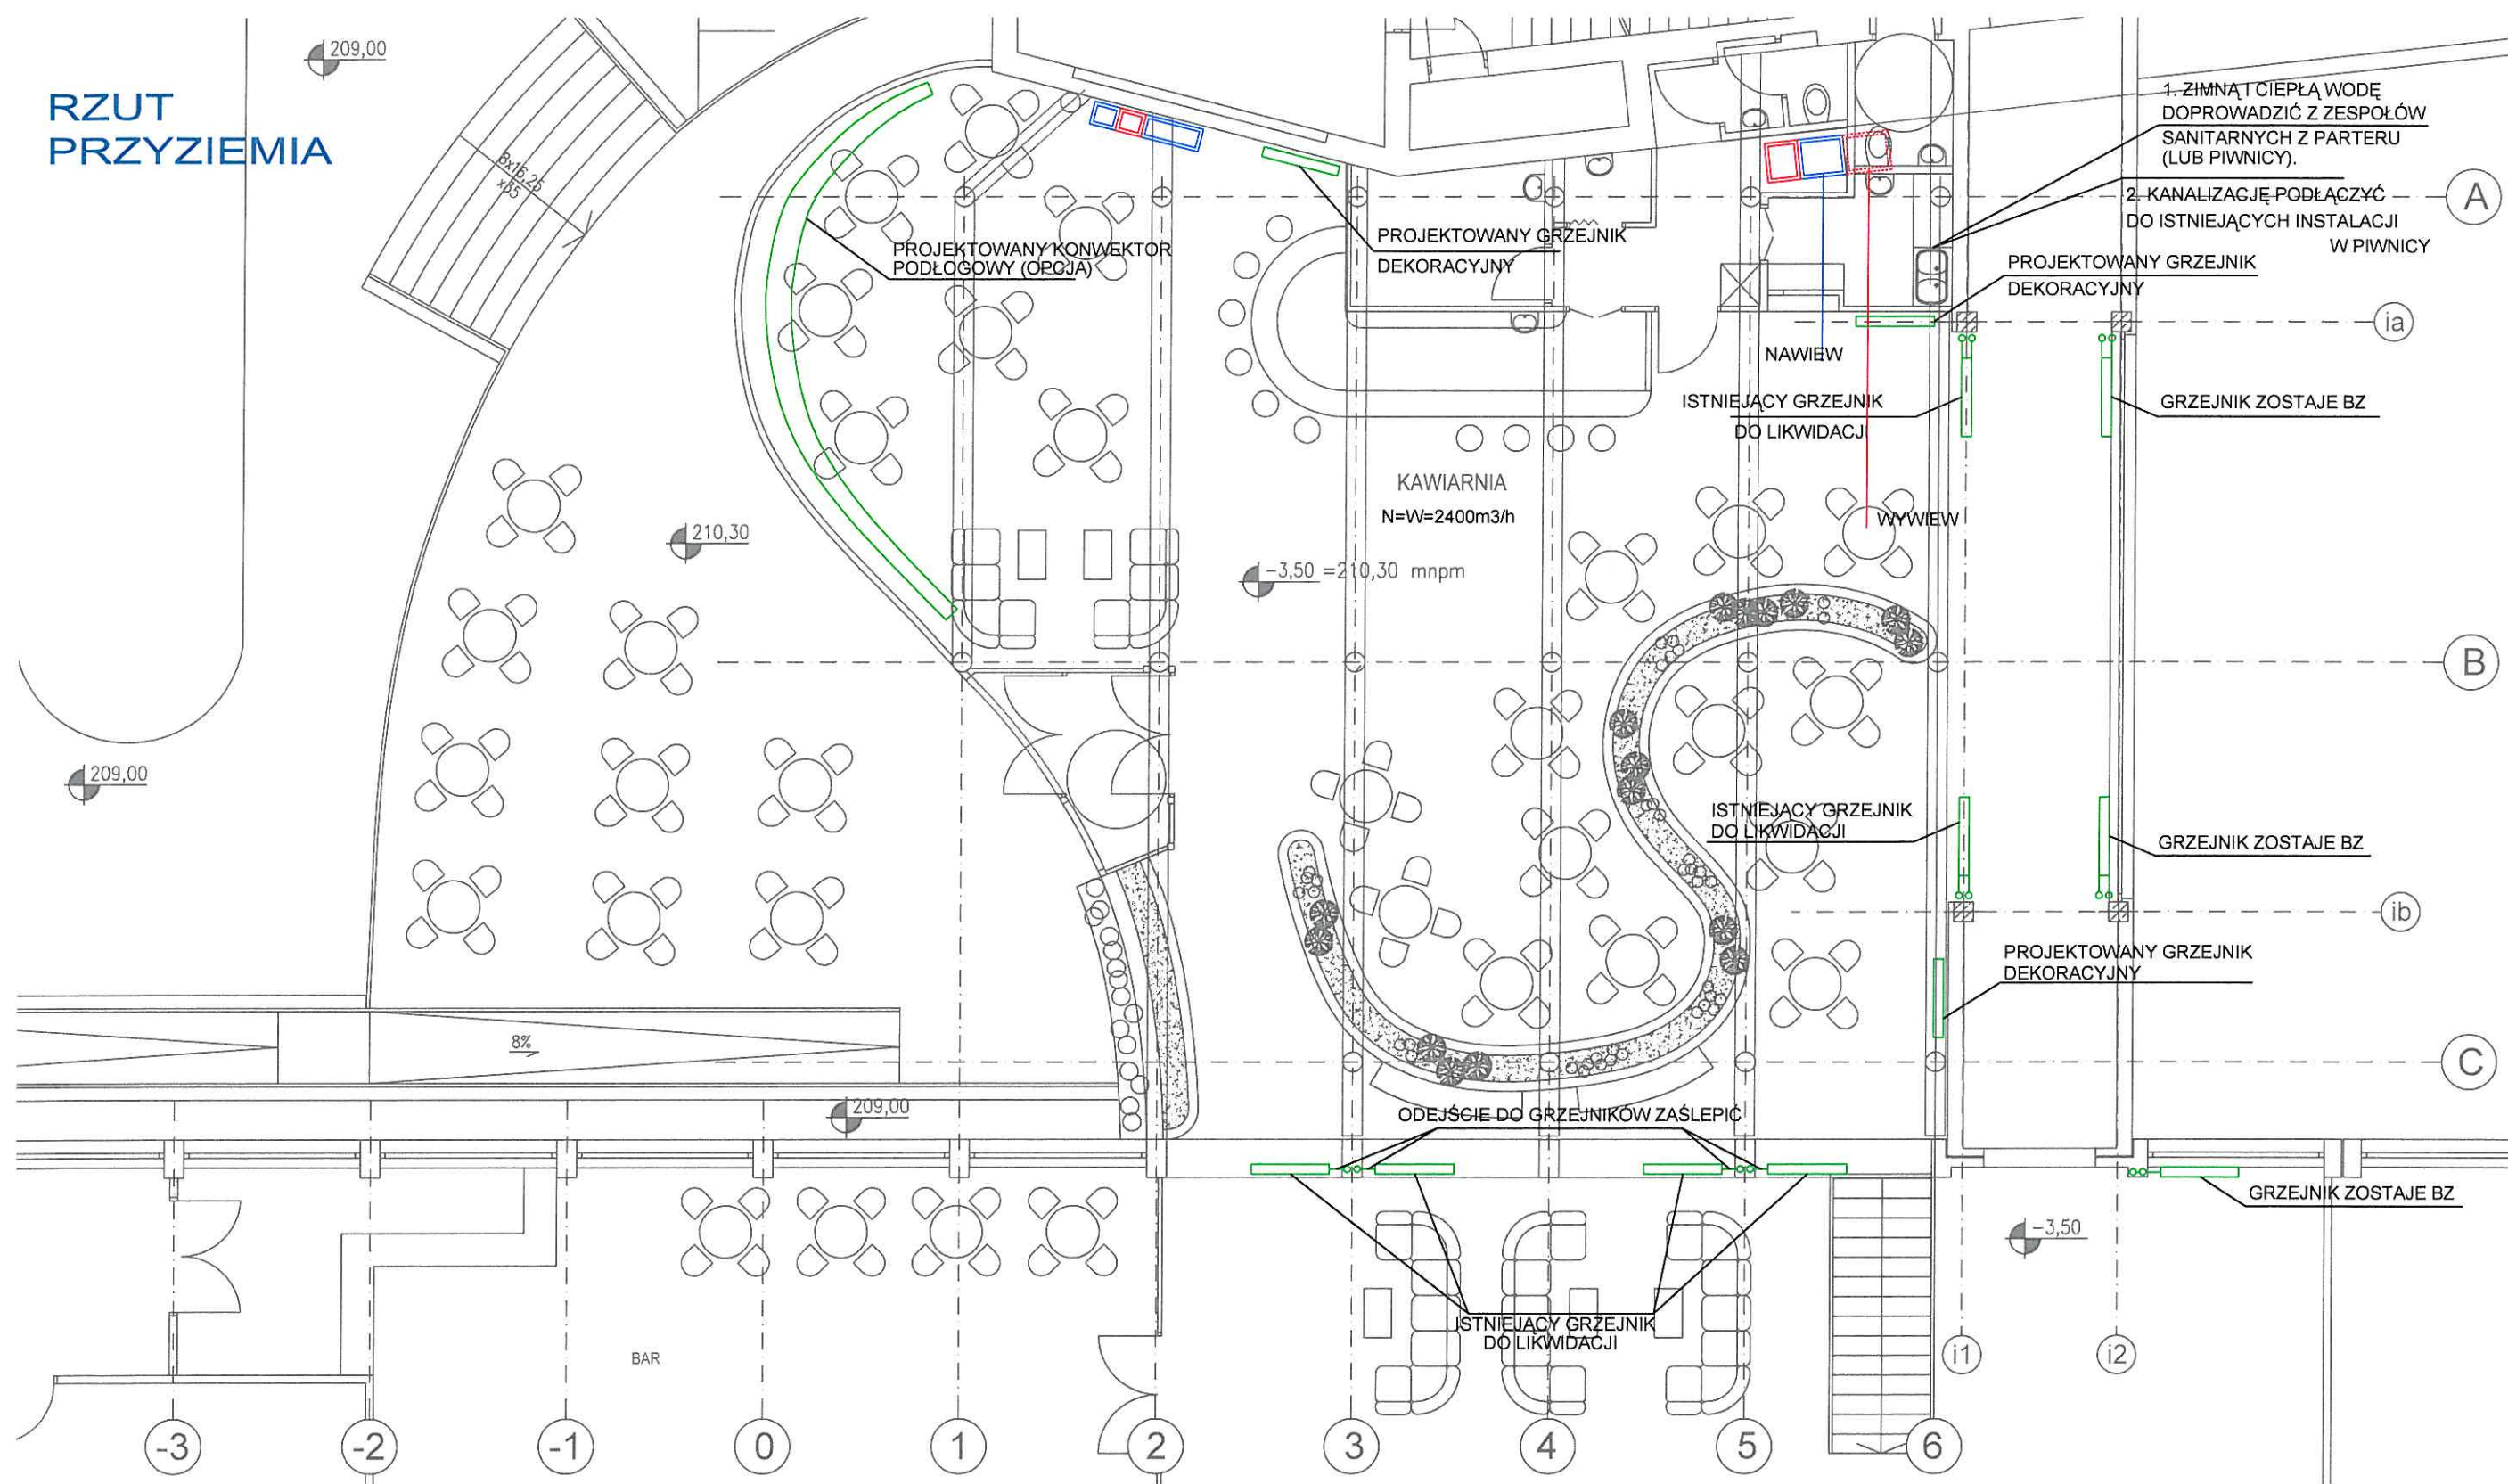


ZASTRZEGA SIĘ WSZELKIE PRAWA, WYNIKAJĄCE Z USTAWY O PRAWIE AUTORSKIM

branża: instalacje sanitarne
projektował mgr inż. Paweł Kasperski
upr.: MAP/0130/PWOS/04

2.



KONCEPCJA PRZESTRZENI SPOŁECZNO - PUBLICZNEJ O CHARAKTERZE FOYER W BUDYNKU DYDAKTYCZNYM UNIWERSYTETU PEDAGOGICZNEGO IM. KOMISJI EDUKACJI NARODOWEJ W KRAKOWIE

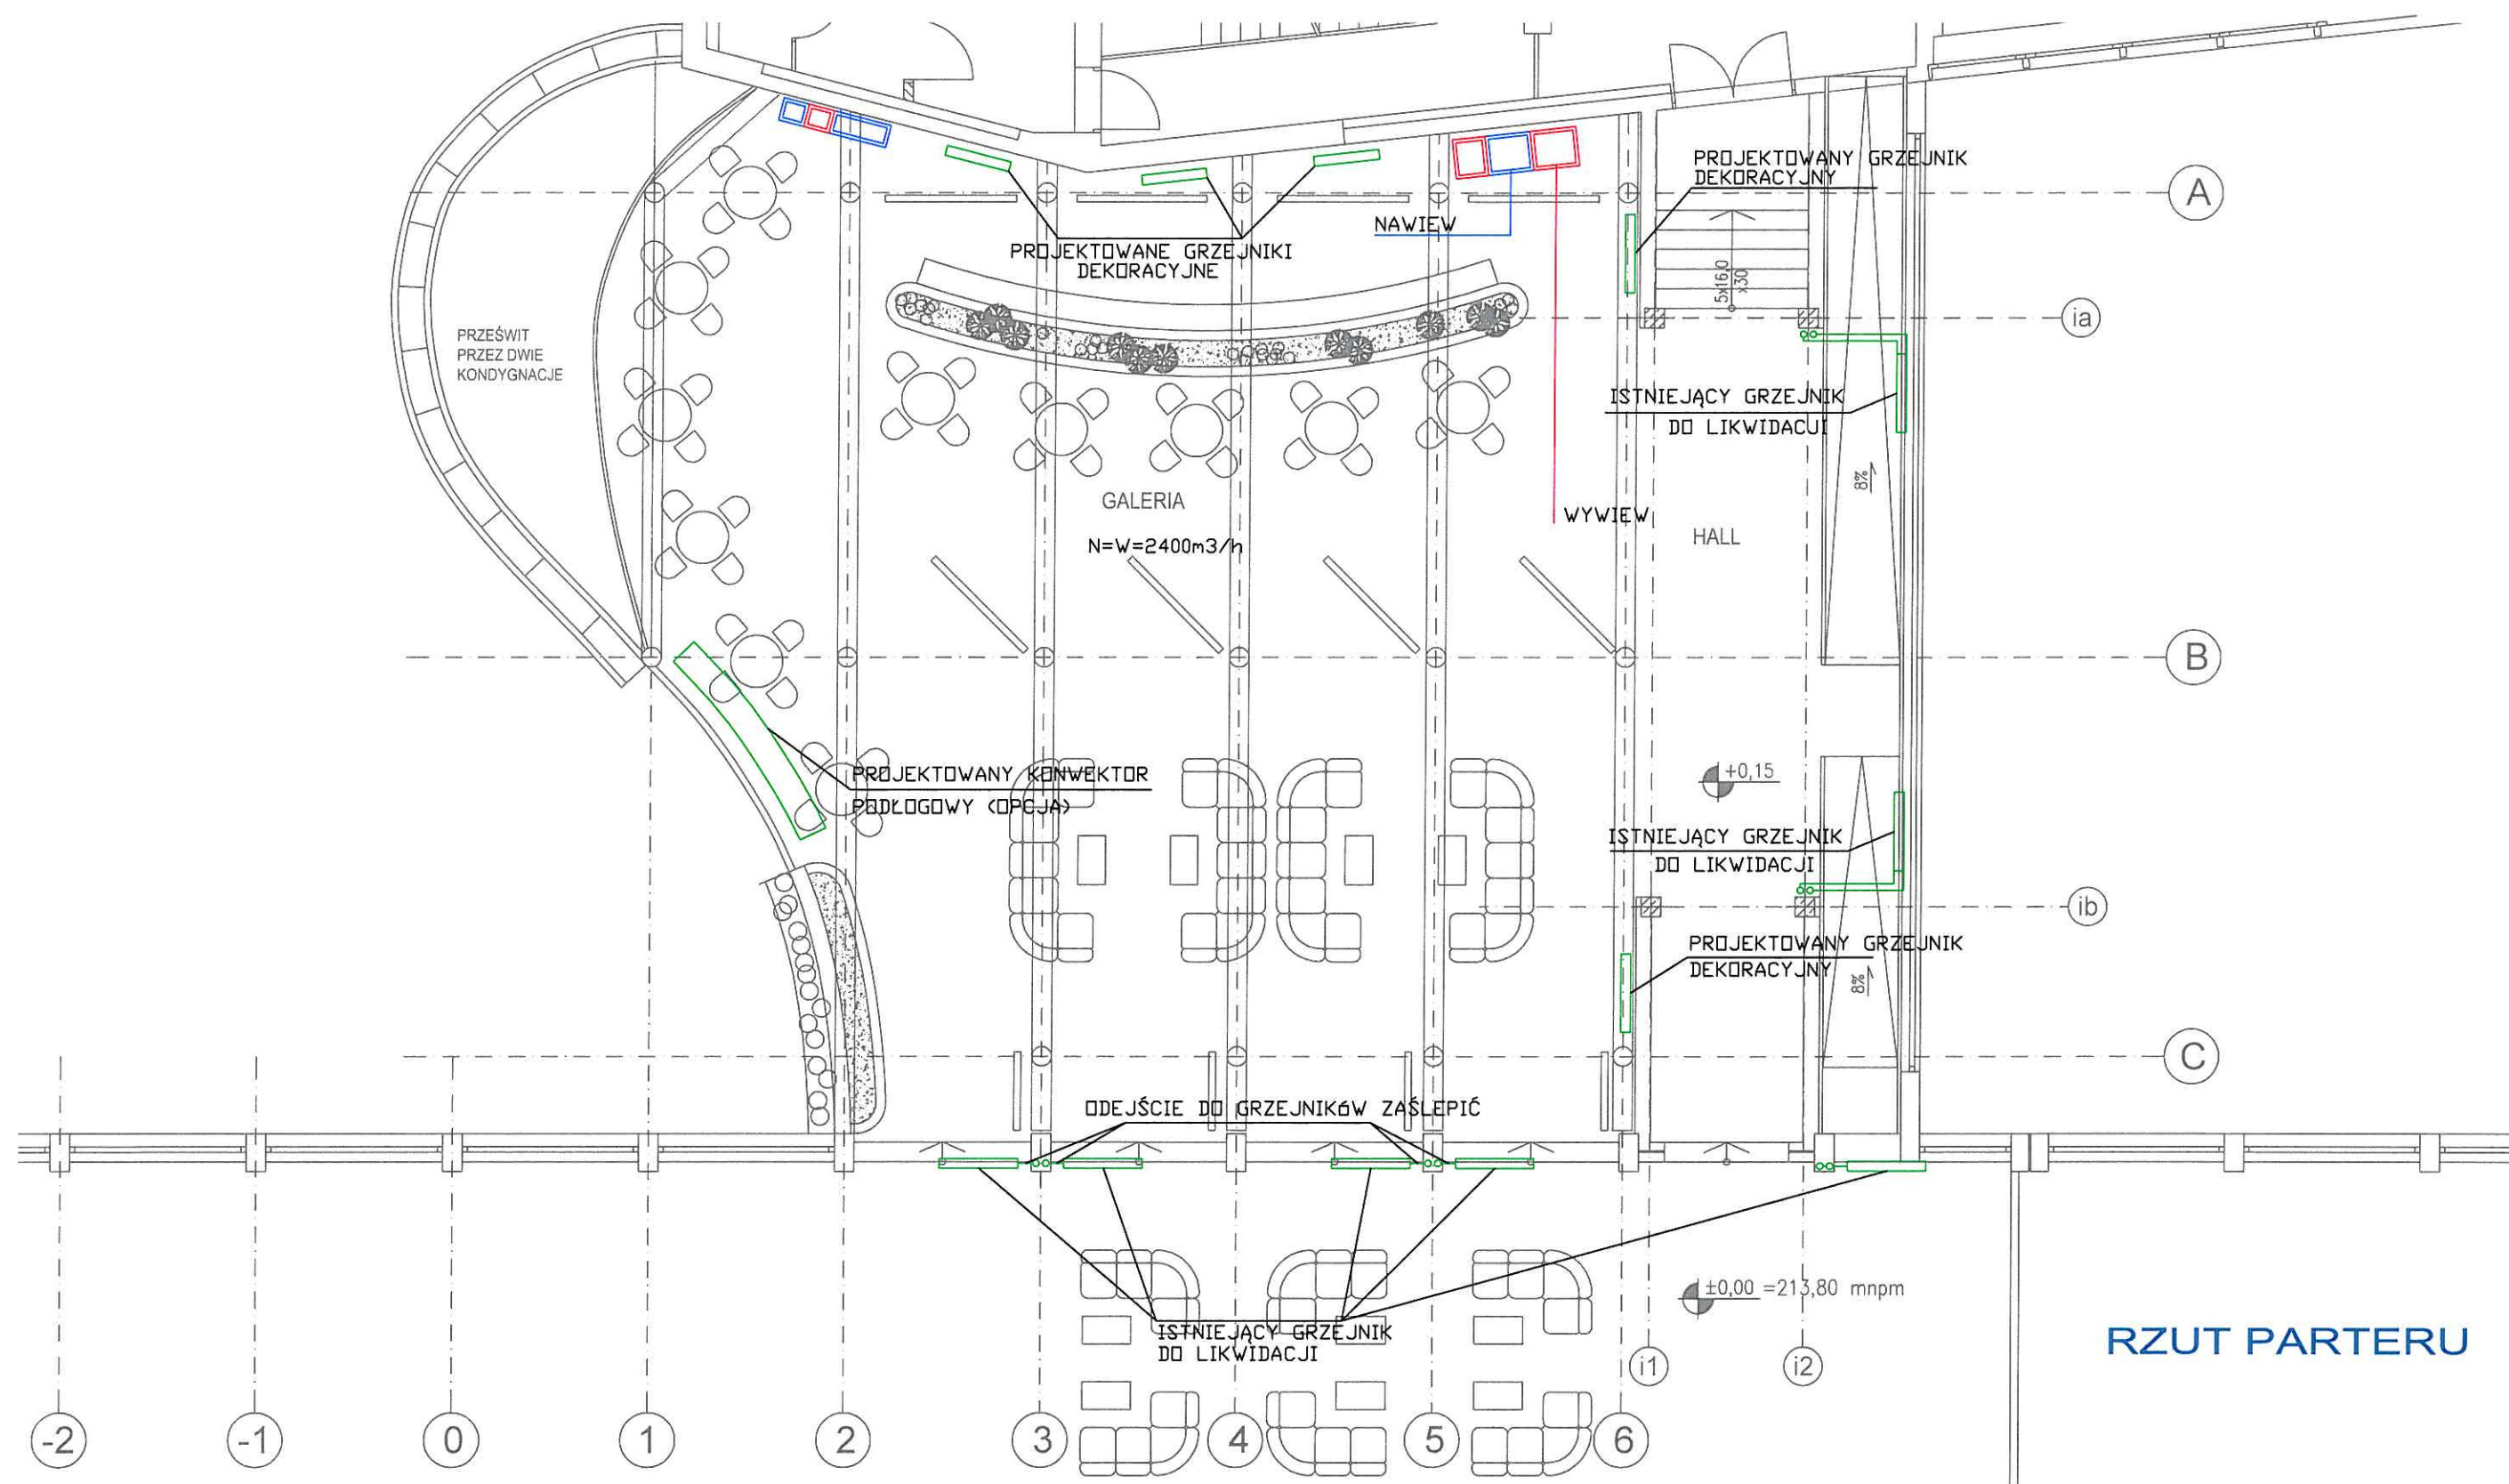

RZUT PARTERU


ZASTRZEGA SIĘ WSZELKIE PRAWA, WYNIKAJĄCE Z USTAWY O PRAWIE AUTORSKIM

branża: instalacje sanitarne
projektował mgr inż. Paweł Kasperski
upr.: MAP/0130/PWOS/04

3.



KONCEPCJA PRZESTRZENI SPOŁECZNO - PUBLICZNEJ O CHARAKTERZE FOYER W BUDYNKU DYDAKTYCZNYM UNIWERSYTETU PEDAGOGICZNEGO IM. KOMISJI EDUKACJI NARODOWEJ W KRAKOWIE

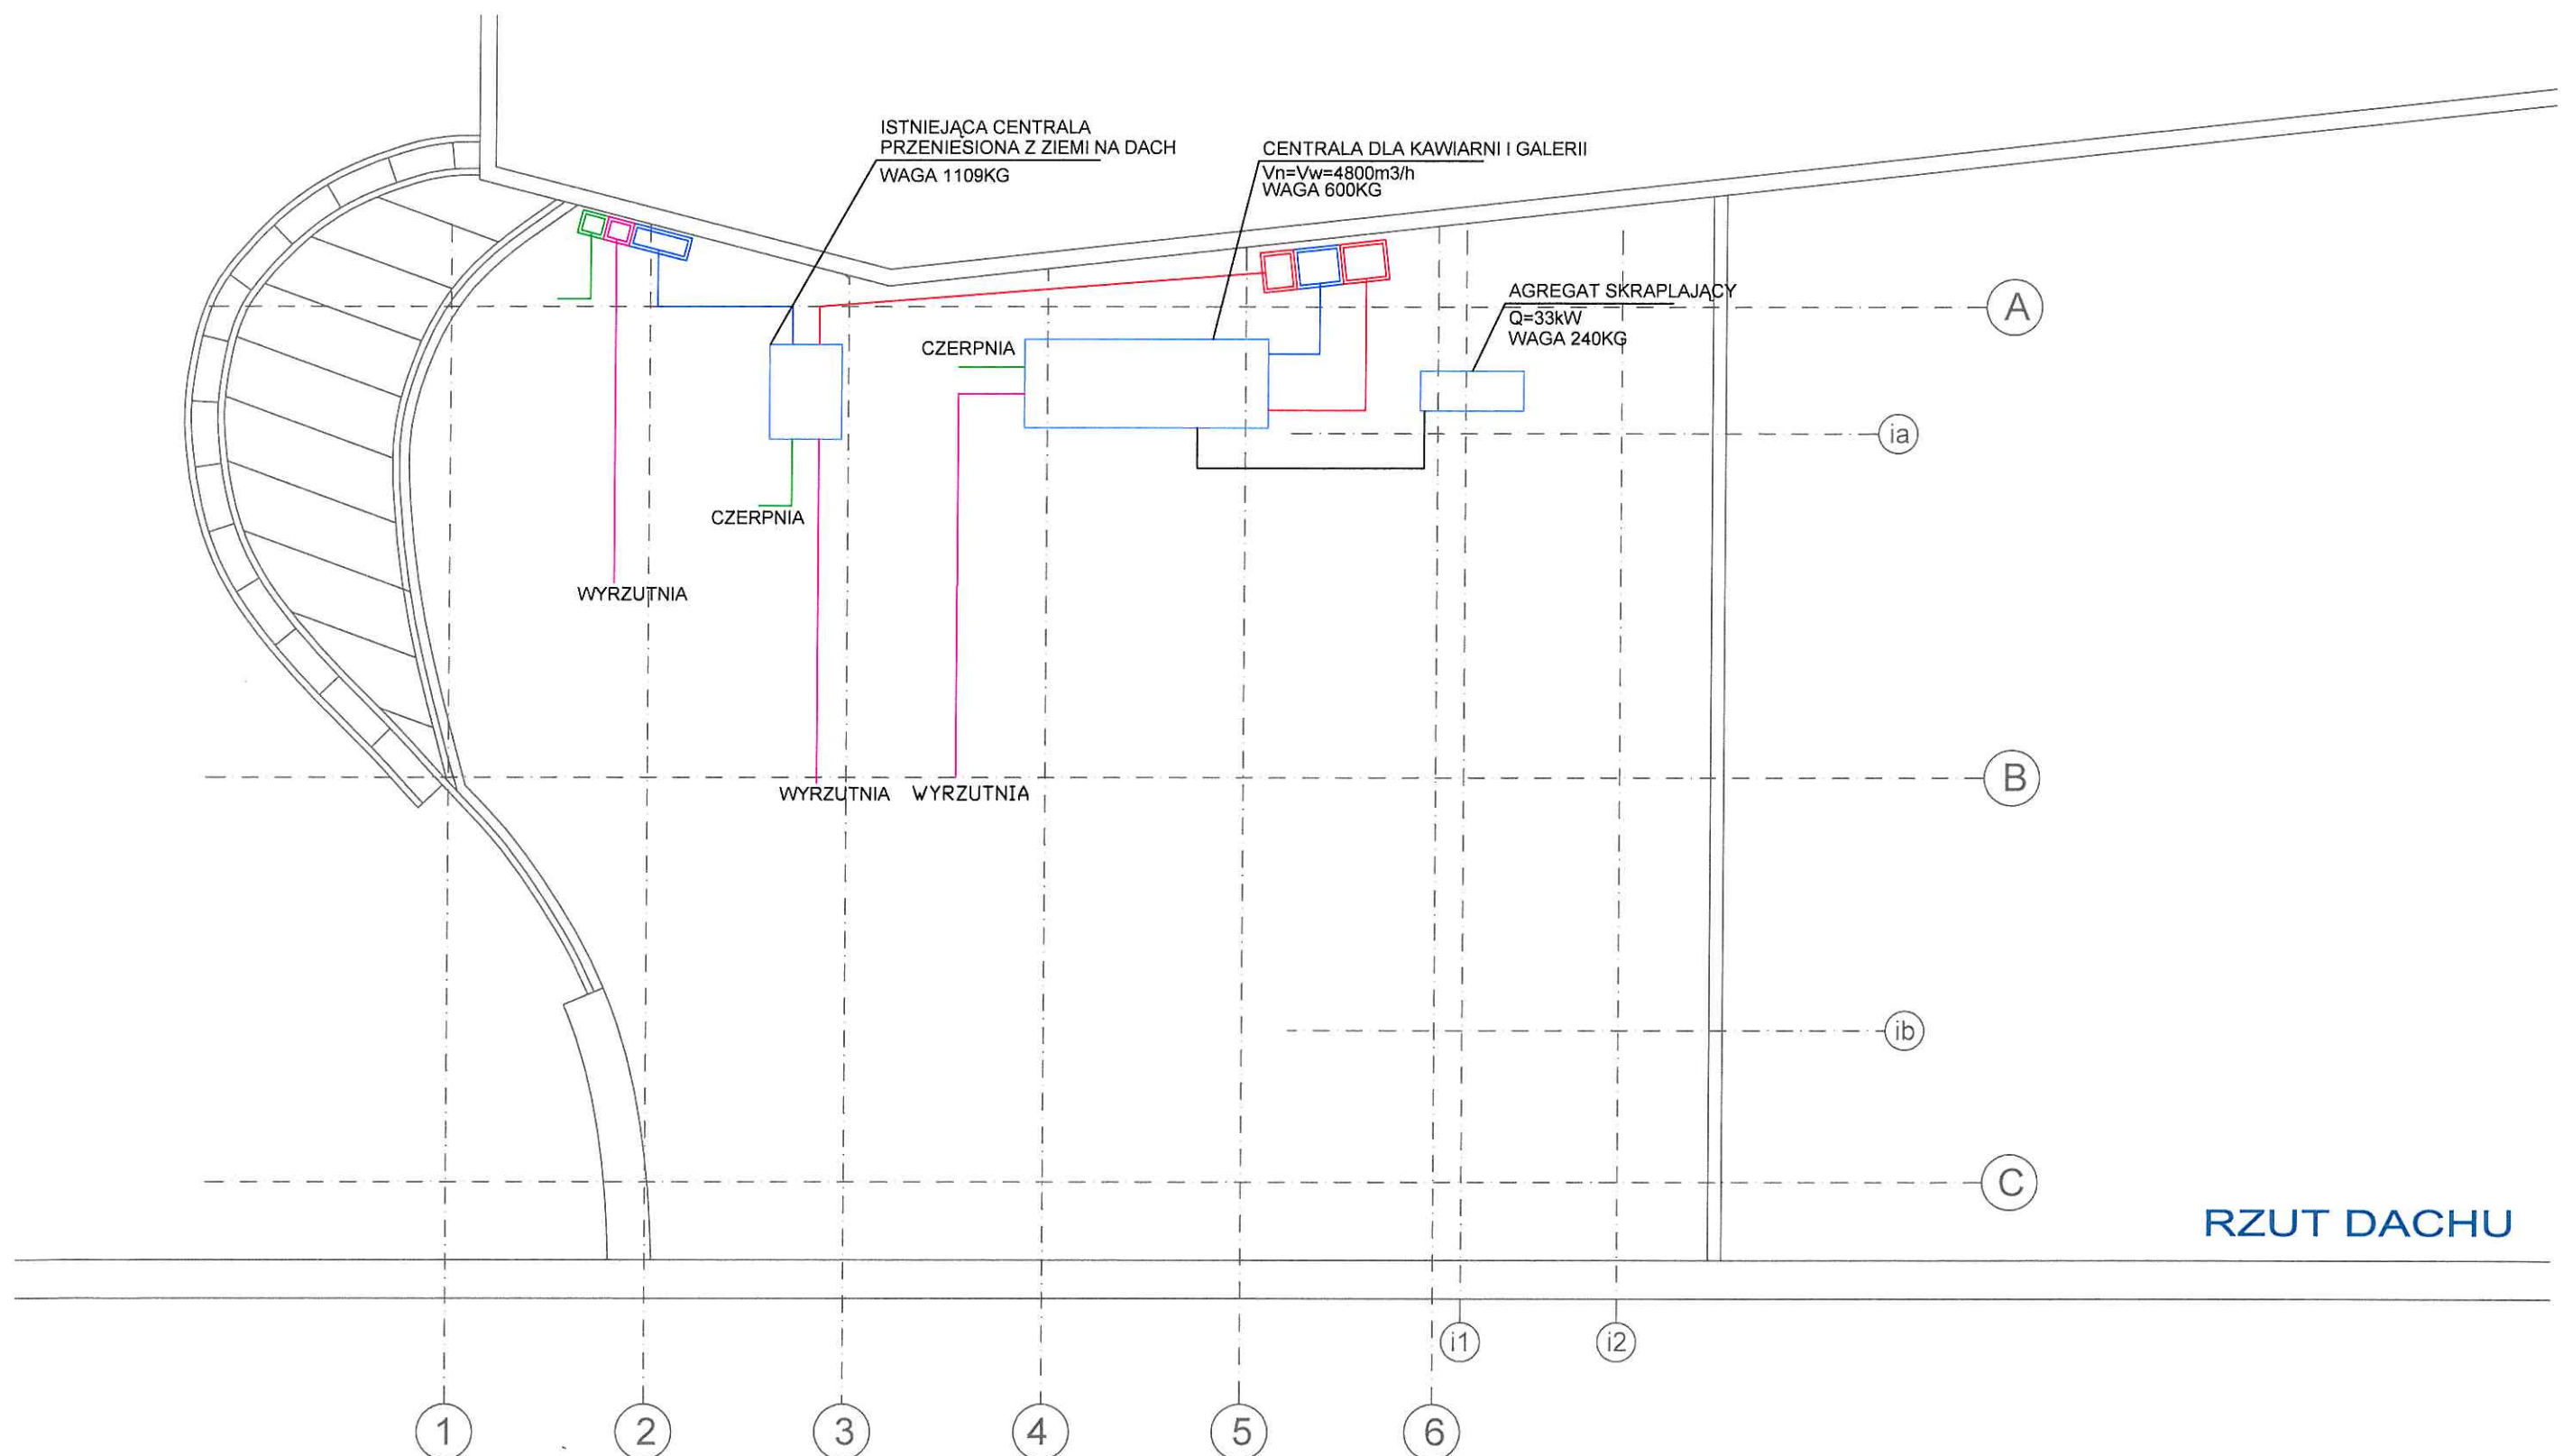

RZUT DACHU

ZASTRZEŻA SIĘ WSZELKIE PRAWA, WYNIKAJĄCE Z USTAWY O PRAWIE AUTORSKIM.


branża: instalacje sanitarne
projektował mgr inż. Paweł Kasperski
upr.: MAP/0130/PWOS/04

4.



KONCEPCJA PRZESTRZENI SPOŁECZNO - PUBLICZNEJ O CHARAKTERZE FOYER W BUDYNKU DYDAKTYCZNYM UNIWERSYTETU PEDAGOGICZNEGO IM. KOMISJI EDUKACJI NARODOWEJ W KRAKOWIE

RZUT PIWNICY

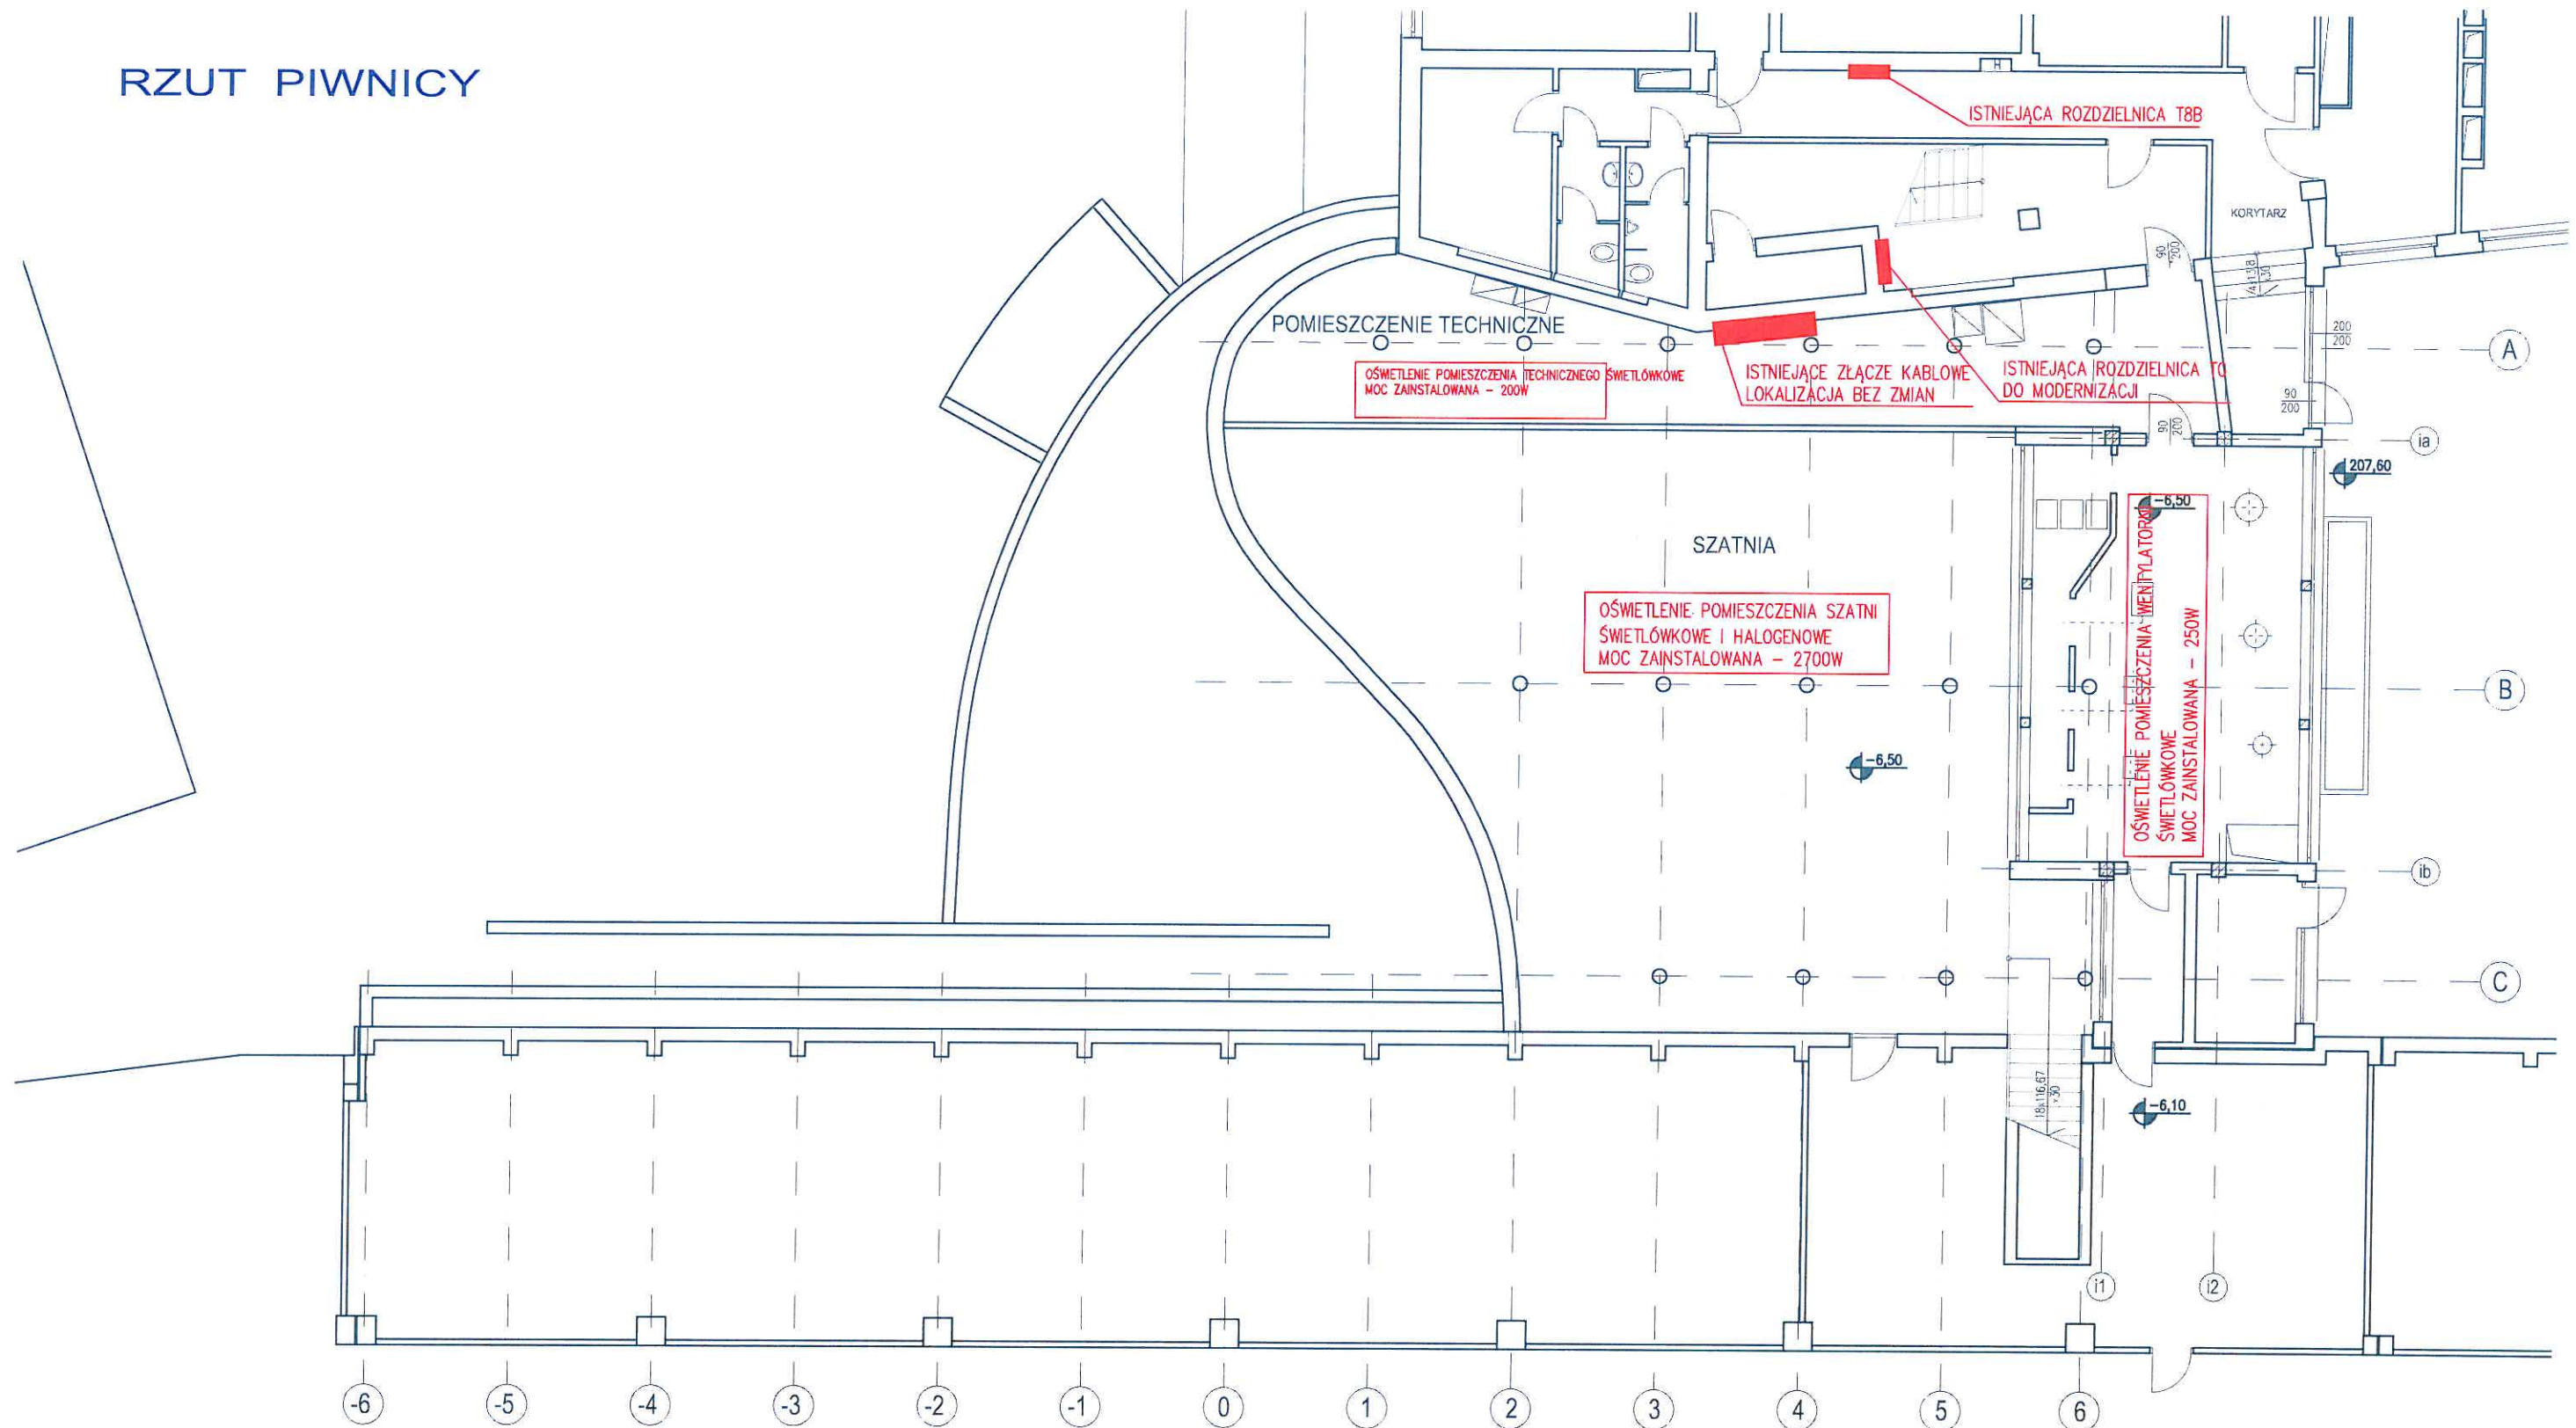

ZASTRZEŻA SIĘ WSZELKIE PRAWA WYNIKAJĄCE Z USTAWY O PRAWIE AUTORSKIM

branża elektryka


projektowała mgr inż. Piotr Piwowski
nr upr. MAP/0109/PWOE/04

E1.



KONCEPCJA PRZESTRZENI SPOŁECZNO - PUBLICZNEJ O CHARAKTERZE FOYER W BUDYNKU DYDAKTYCZNYM UNIWERSYTETU PEDAGOGICZNEGO IM. KOMISJI EDUKACJI NARODOWEJ W KRAKOWIE

RZUT PRZYZIEMIA

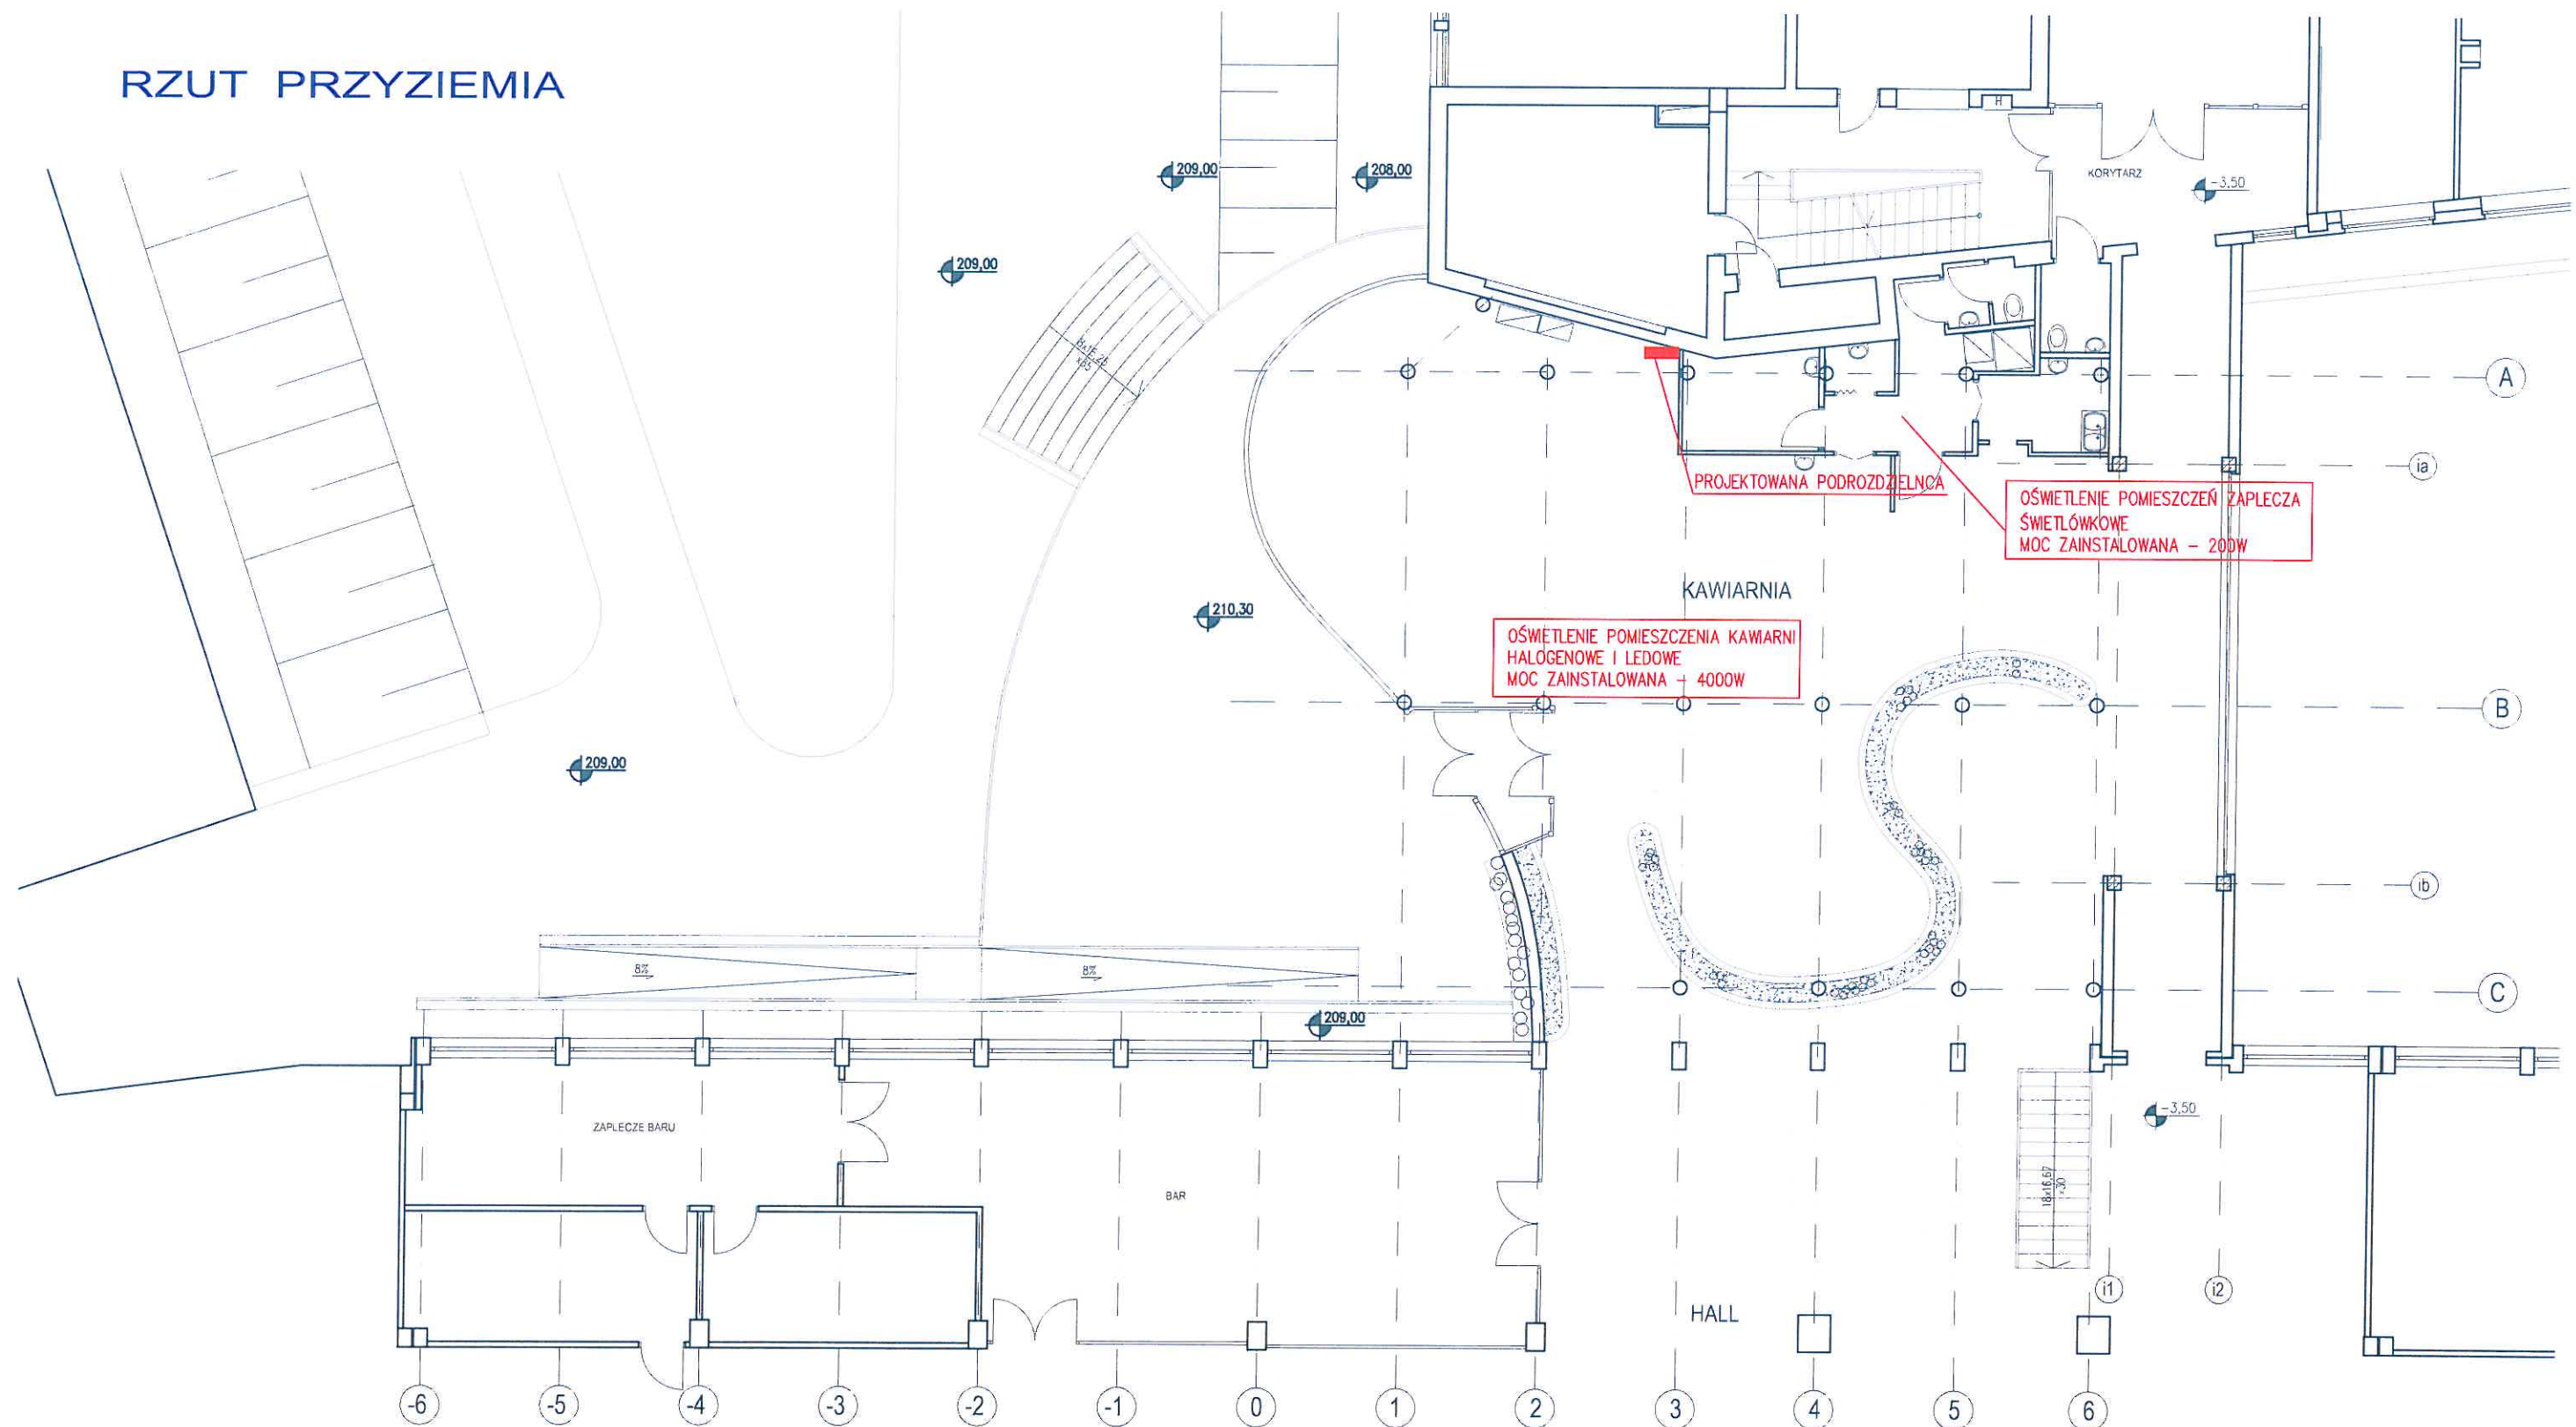


ZASTRZĘGA SIĘ WSZELKIE PRAWA, WYNIKAJĄCE Z USTAWY O PRAWIE AUTORSKIM

branża elektryka

projektowała mgr inż. Piotr Piwowski
nr upr. MAP/0109/PWOW/04

KONCEPCJA PRZESTRZENI SPOŁECZNO -PUBLICZNEJ O CHARAKTERZE FOYER W BUDYNKU DYDAKTYCZNYM UNIWERSYTETU PEDAGOGICZNEGO IM. KOMISJI EDUKACJI NARODOWEJ W KRAKOWIE

RZUT PARTERU

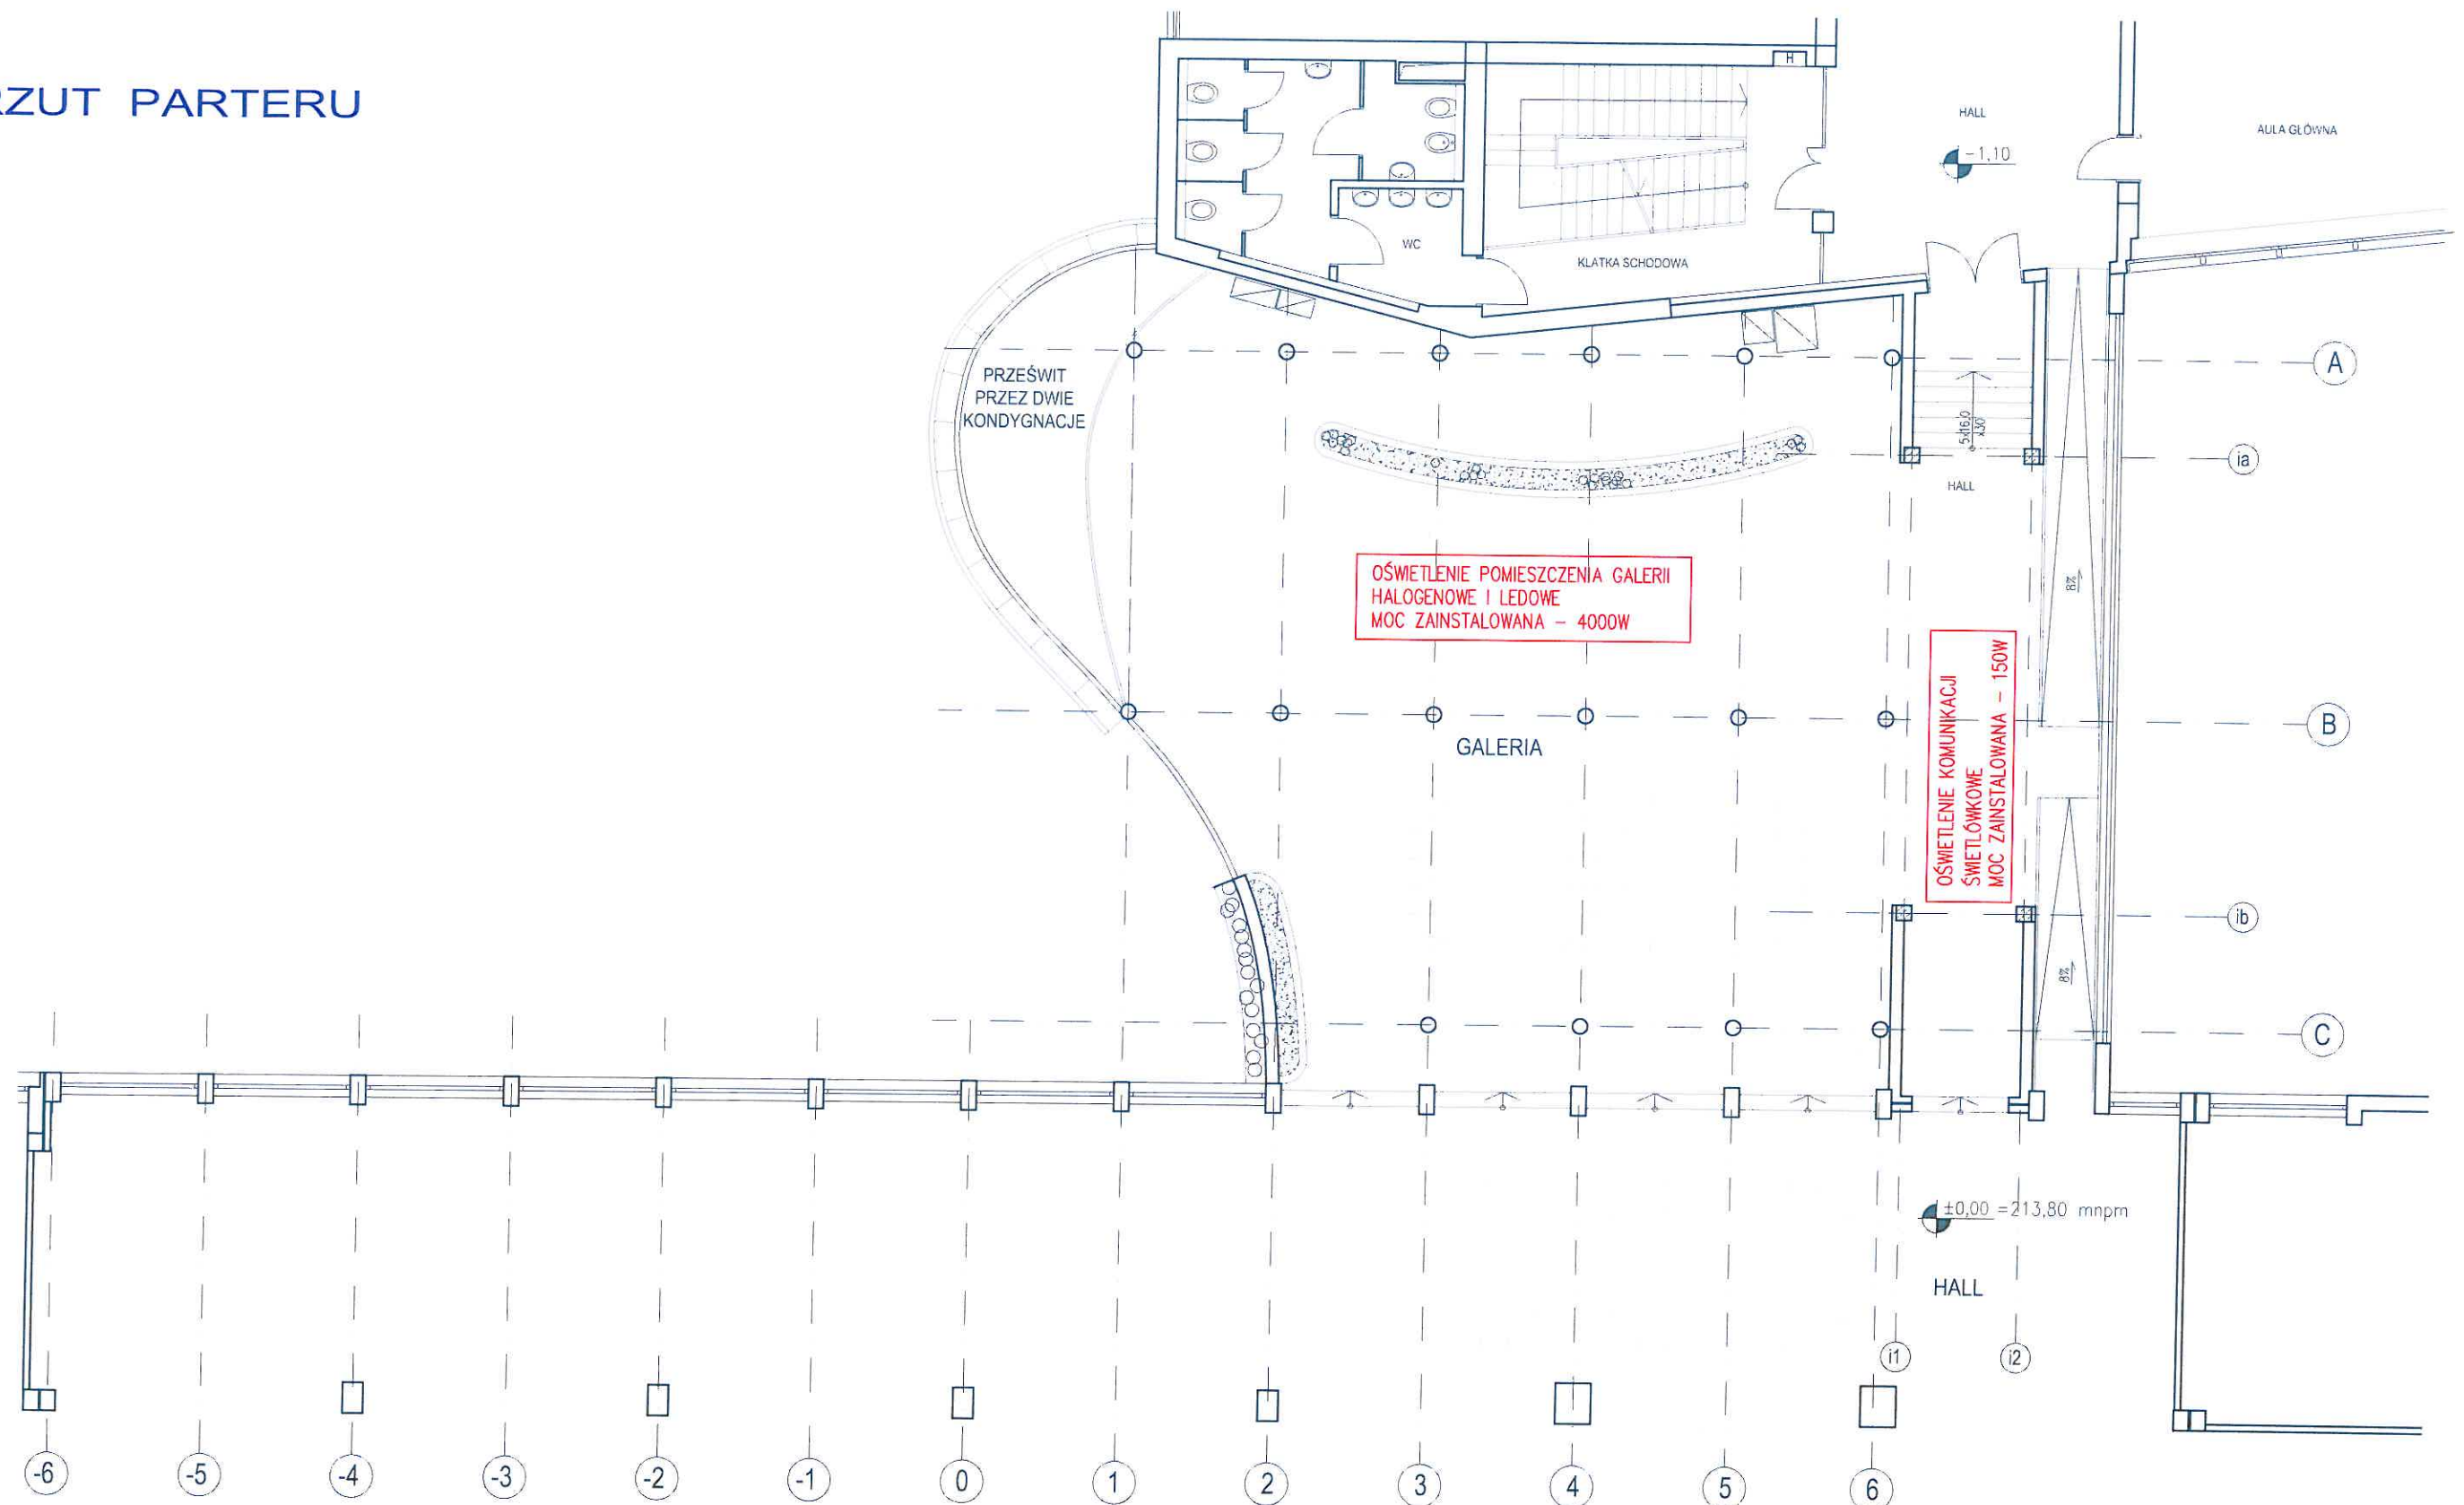

ZASTRZEŻA SIĘ WSZELKIE PRAWA WYNIKAJĄCE Z USTAWY O PRAWIE AUTORSKIM

branża elektryka

projektowała mgr inż. Piotr Piwowski
nr upr. MAP/0109/PWOE/04

E3.

